
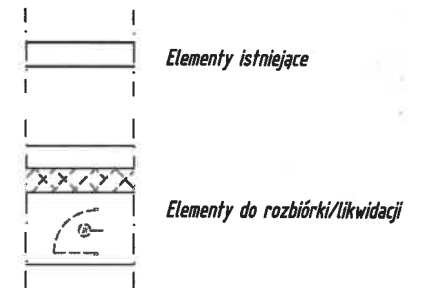


RZUT PIĘTRA - INWENTARYZACJA

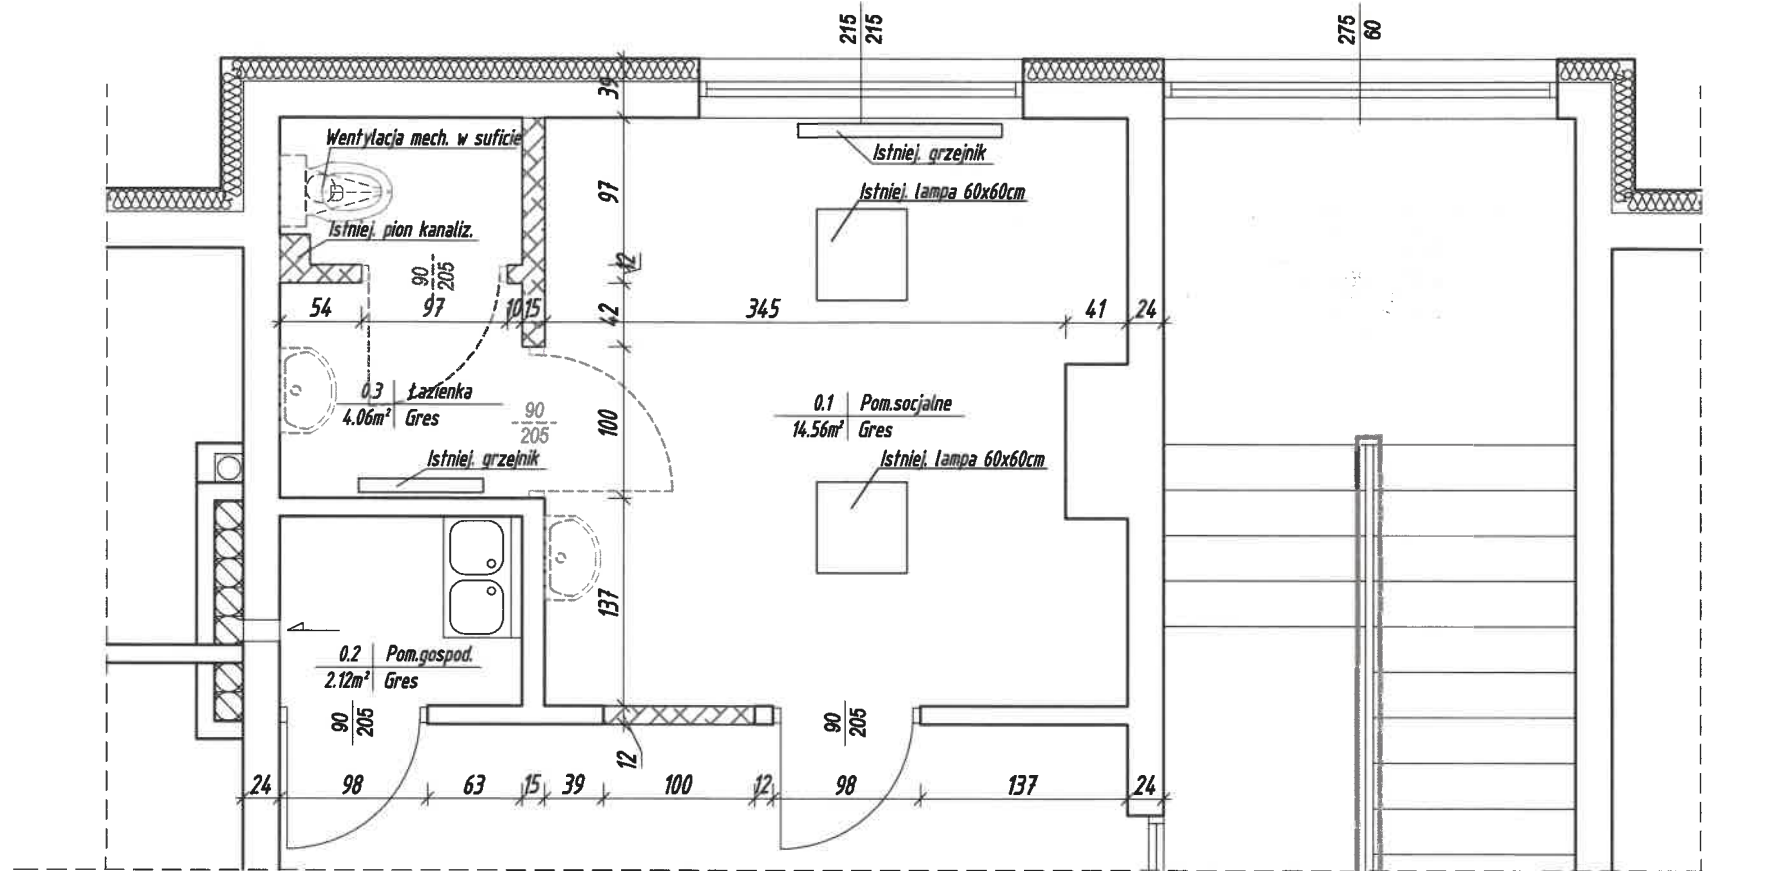

**BIURO ROZWOJU I REALIZACJI
PROJEKTÓW BUDOWLANYCH
HOL-BUD sp. z o.o.**
Gostynin, ul. Płocka 44a, tel./fax (24) 235 42 05

Nazwa obiektu
Przebudowa części budynku Przedszkola nr 4 w Gostyninie wraz z rozbiorą (demontażem) panela architektonicznego na elewacji zachodniej

Inwestor
Gmina Miasta Gostynina
ul. Rynek 26, 09-500 Gostynin, gm. Gostynin, pow. gostyniński

Adres inwestycji
Gostynin, ul. Armii Krajowej 7 dz.nr ewid. 2947, obręb: 0001
jedn.ewid.:140401_1; gm. Gostynin; pow. gostyniński

Projektant
mgr inż. arch. Tomasz Reszkowski
upr.nr MA.Z/0159/PWOK/03 i MA./070/14

Podpis

Temat rysunku
RZUT PIĘTRA - INWENTARYZACJA

Skala 1:50 **Data** 20 03 2018 **Numer** A-01