


**ZMIANA MIEJSCOWEGO PLANU OGÓLNEGO
ZAGOSPODAROWANIA PRZESTRZENNEGO
m. GOSTYNINA**

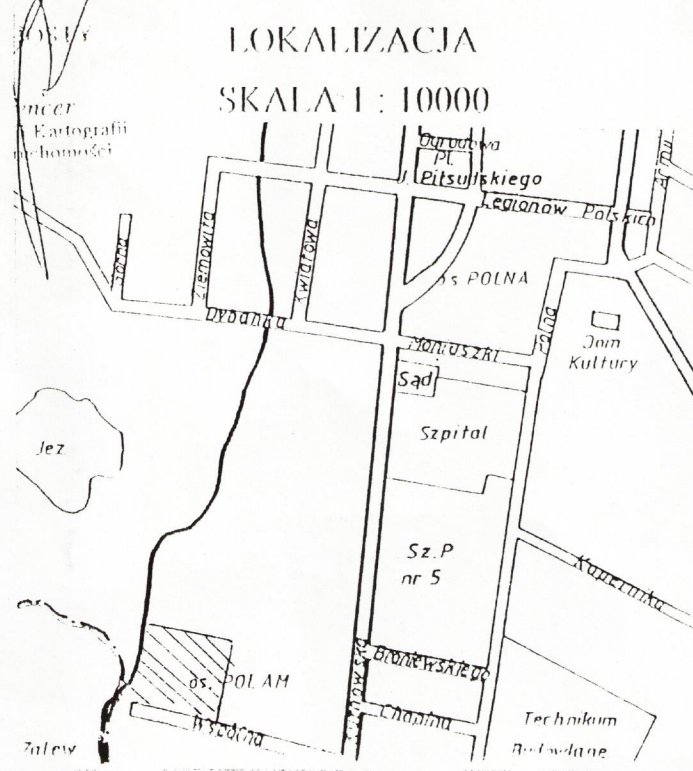

BIURO PROJEKTOWE GEOMAX
Słupski Rynek
ul. Słowackiego 2
tel. (0 24) 235 59 49
ul. Słowackiego 2A tel. 775 002 06 19

obręb: GOSTYNIN
miasto: Gostynin
powiat gostyński
woj. mazowieckie

nr rob. 186/2000

**MAPA DO CELÓW PROJEKTOWYCH
dla części działki nr 3739/2**

skala 1:500

Mapa aktualna w granicach opracowania.
Mapę wykonano jako odbitkę z mapy zasadniczej
w skali 1:500 ark. (10-08)5-c-3, (10-08)10-a-1

Właściciel: Gmina Miejska Gostynin
Wieczysty użytkownik: Zakładowa Spółdzielnia Mieszkaniowa "POLAM" w Gostyninie
Podstawa prawna: KW 12806

STAROSTWO POWIATOWE W GOSTYNINIE
Wydział Ośrodków Dokumentacji Geodezyjnej i Kartograficznej
00-500 Gostynin, ul. Dybanska 4, tel. 235 55 13
Załącznik nr 1 do uchwały nr 186/XXVI/2000 Rady Miejskiej w Gostyninie z dnia 27.10.2000 r.
Mapa ta może służyć do celów projektowych, nie może być używana do celów innych niż określone w niniejszym załączniku.
2000.05.15
(imię i nazwisko, podpis, stanowisko służbowe osoby upoważnionej)

[Signature]
Gostynin 2000.05.12

USTALENIA PLANU

- granica opracowania
- linia rozgraniczająca zespół garaży od terenów zieleni krajobrazowej KZE
- nieprzekraczalne linie zabudowy
- drzewa, krzewy, nawierzchnie trawiaste
- zielen szpalerowa, żywopłot lub ciąg drzew i krzewów
- ażurowe nawierzchnie jezdne
- wjazd
- przejście piesze
- mała architektura, murki



Projektant:
mgr Barbara Piosik
ul. Karłowicza 2
00-500 Gostynin
tel. 235 59 49
ul. Słowackiego 2A
tel. 775 002 06 19