


Wpust uliczny klasy D400 wg PN-EN 124  
3/4 kołnierza lub bez kołnierza  
przystosowany do podwieszenia wiaderka

WAVIN

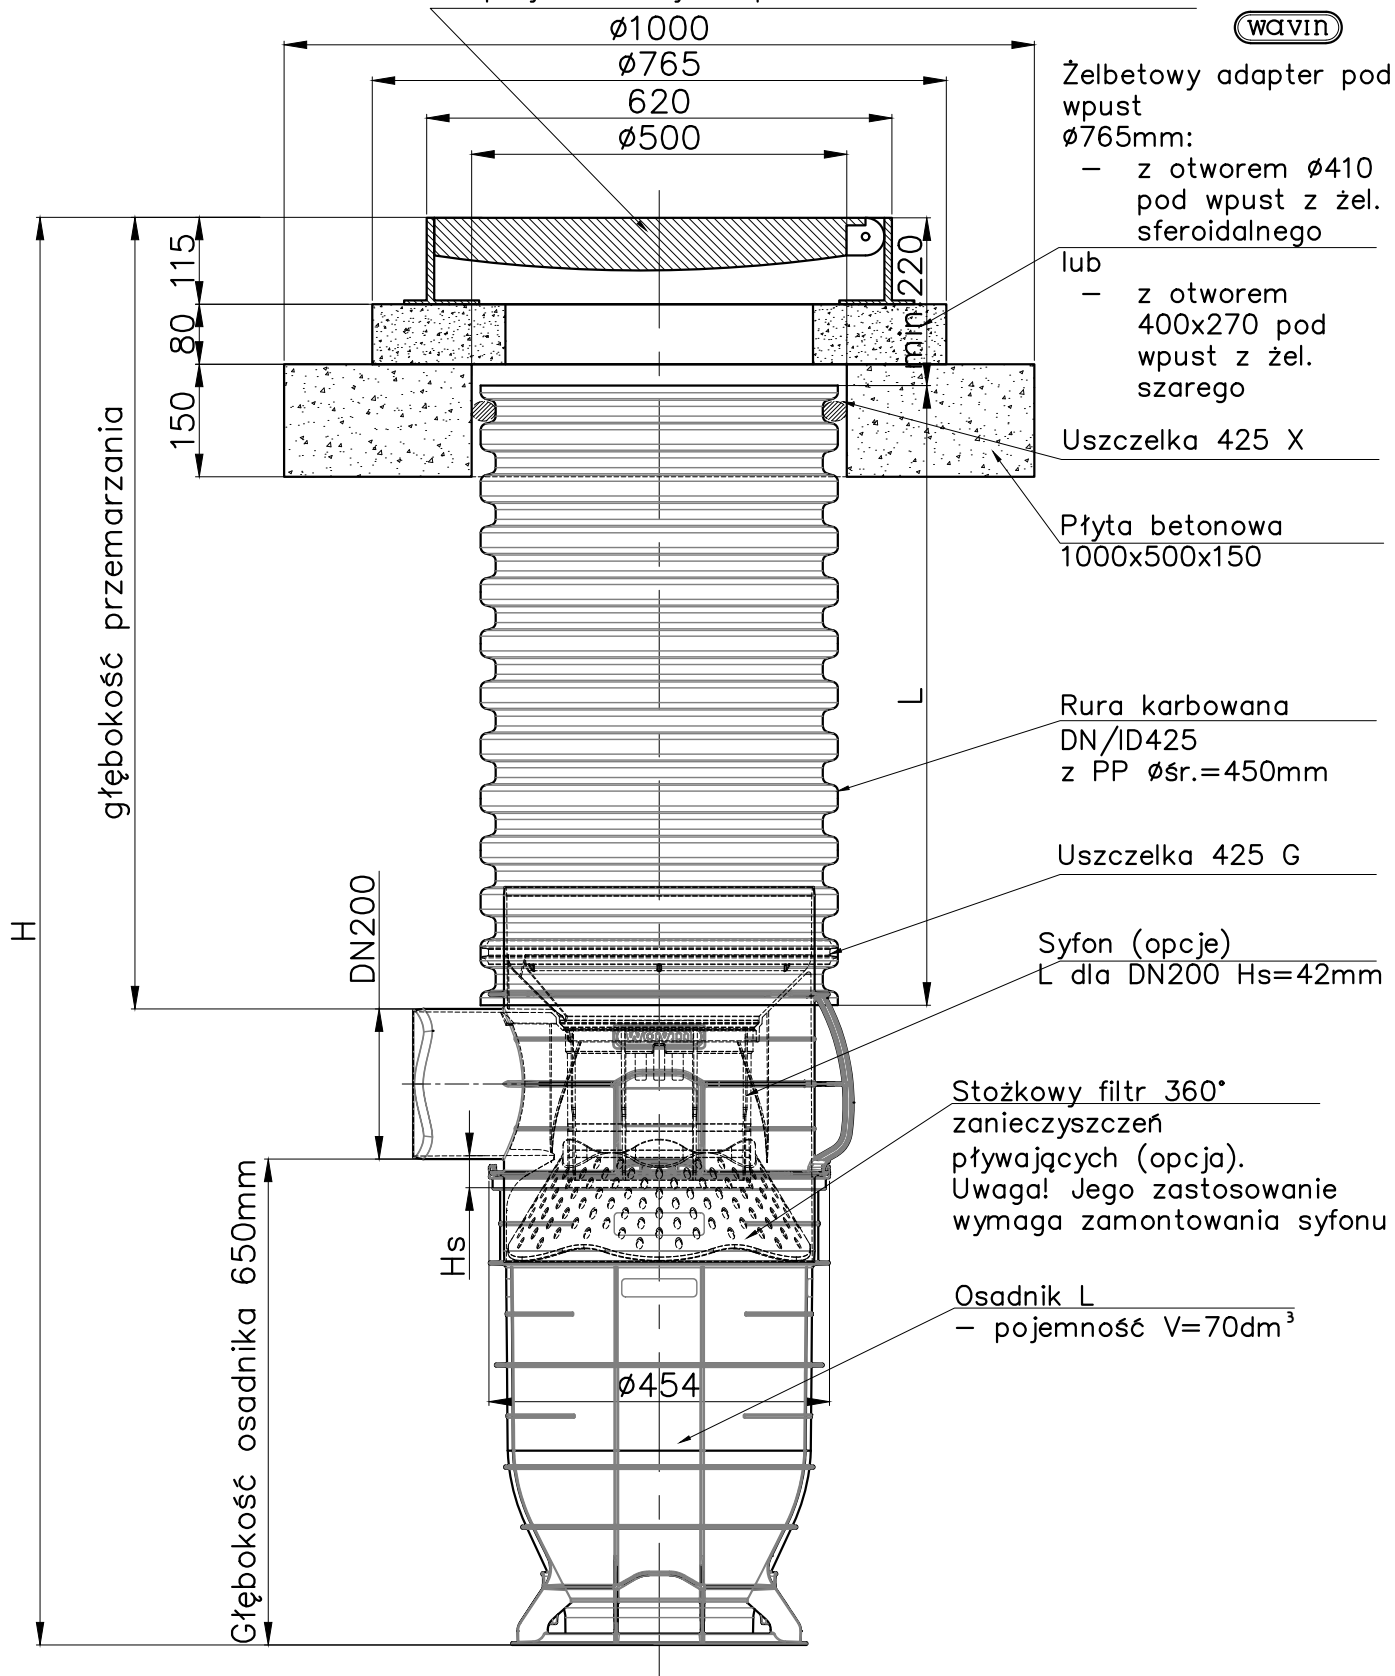

Drogowa studzienka wpustowa L z osadnikiem o pojemności  $V=70\text{dm}^3$  oraz wpustem ulicznym kl. D400 i elementami betonowymi