
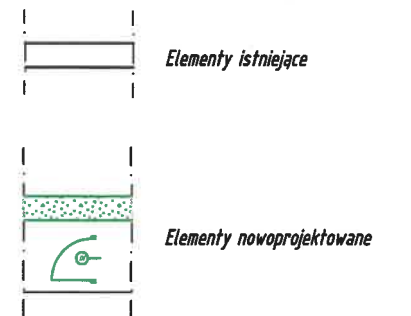


# RZUT PIĘTRA - STAN NOWOPROJEKTOWANY

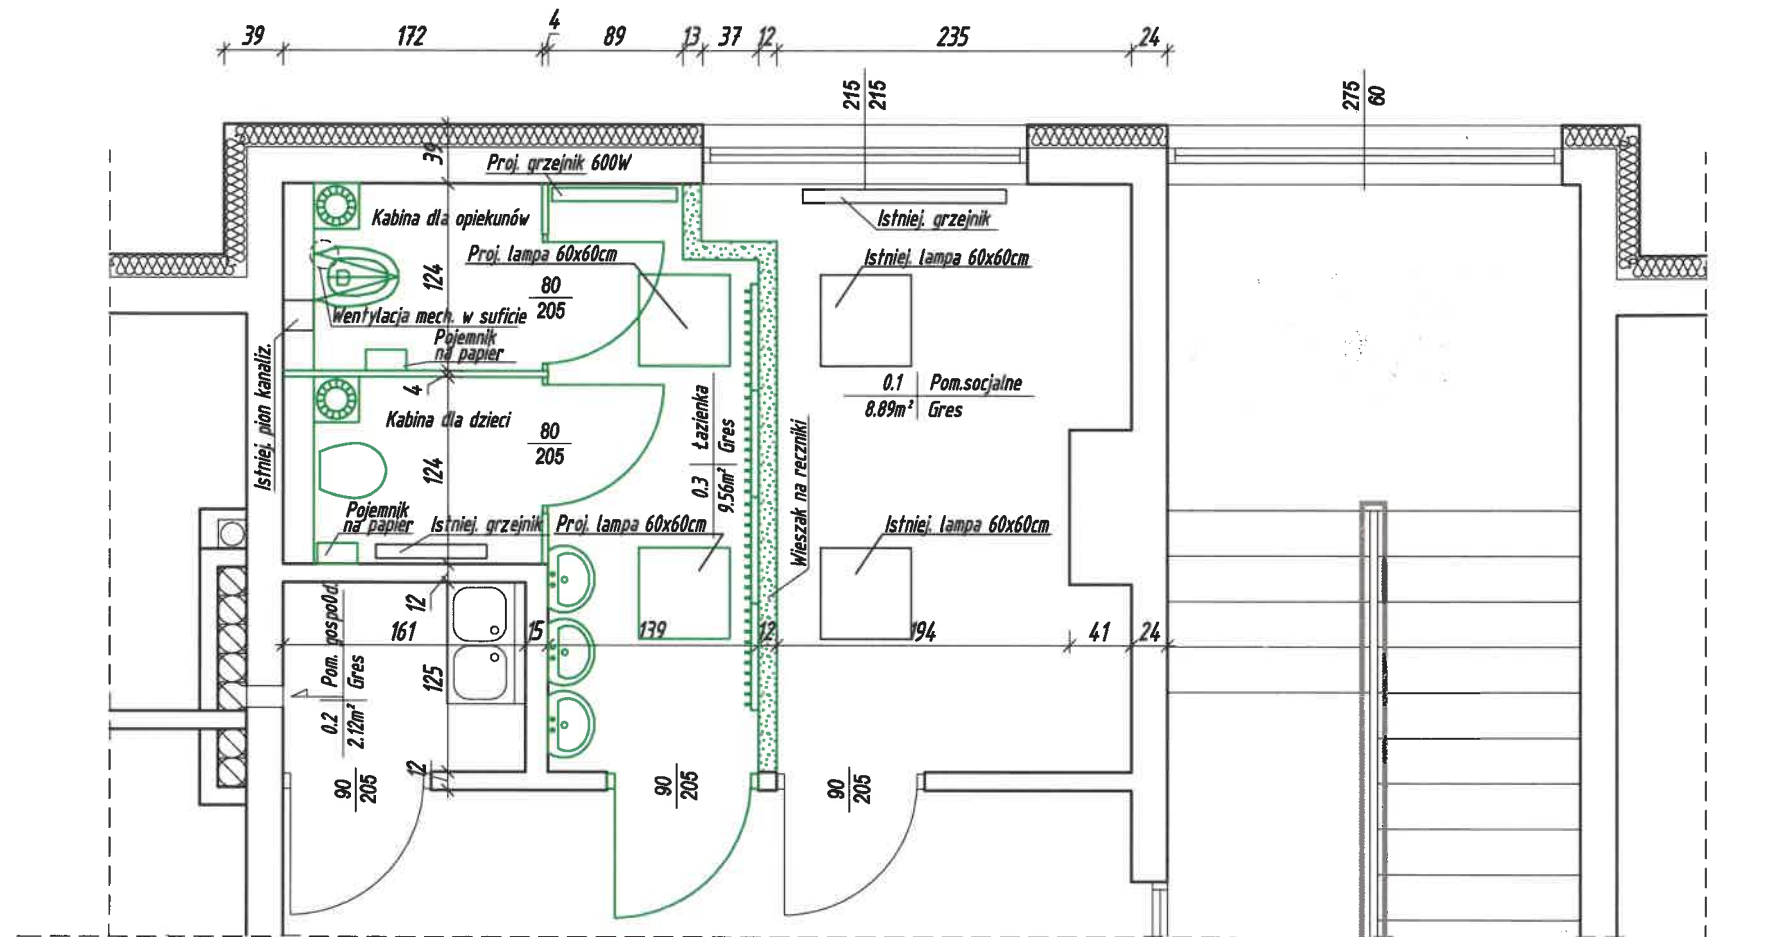

 <p><b>BIURO ROZWOJU I REALIZACJI PROJEKTÓW BUDOWLANYCH HOL-BUD sp. z o.o.</b> Gostynin, ul. Płocka 44a, tel./fax. (24) 235 42 05</p>		
<p><b>Nazwa obiektu</b> Przebudowa części budynku Przedszkola nr 4 w Gostyninie wraz z rozbiórką (demontażem) panela architektonicznego na elewacji zachodniej</p>		
<p><b>Inwestor</b> Gmina Miasta Gostynina ul. Rynek 26, 09-500 Gostynin, gm. Gostynin, pow. gostyniński</p>		
<p><b>Adres inwestycji</b> Gostynin, ul. Armii Krajowej 7 dz.nr ewid. 2947; obręb: 0001 jedn.ewid.:14-04-01_1; gm. Gostynin; pow. gostyniński</p>		
<p><b>Projektant</b> mgr inż. arch. Tomasz Reszkowski upr.nr MAZ/0159/PWOK/03 i MA/070/14</p>		<p><b>Podpis</b> </p>
<p><b>Temat rysunku</b> RZUT PIĘTRA - STAN NOWOPROJEKTOWANY</p>		
<p><b>Skala</b> 1:50</p>	<p><b>Data</b> 20 03 2018</p>	<p><b>Numer</b> A-02</p>