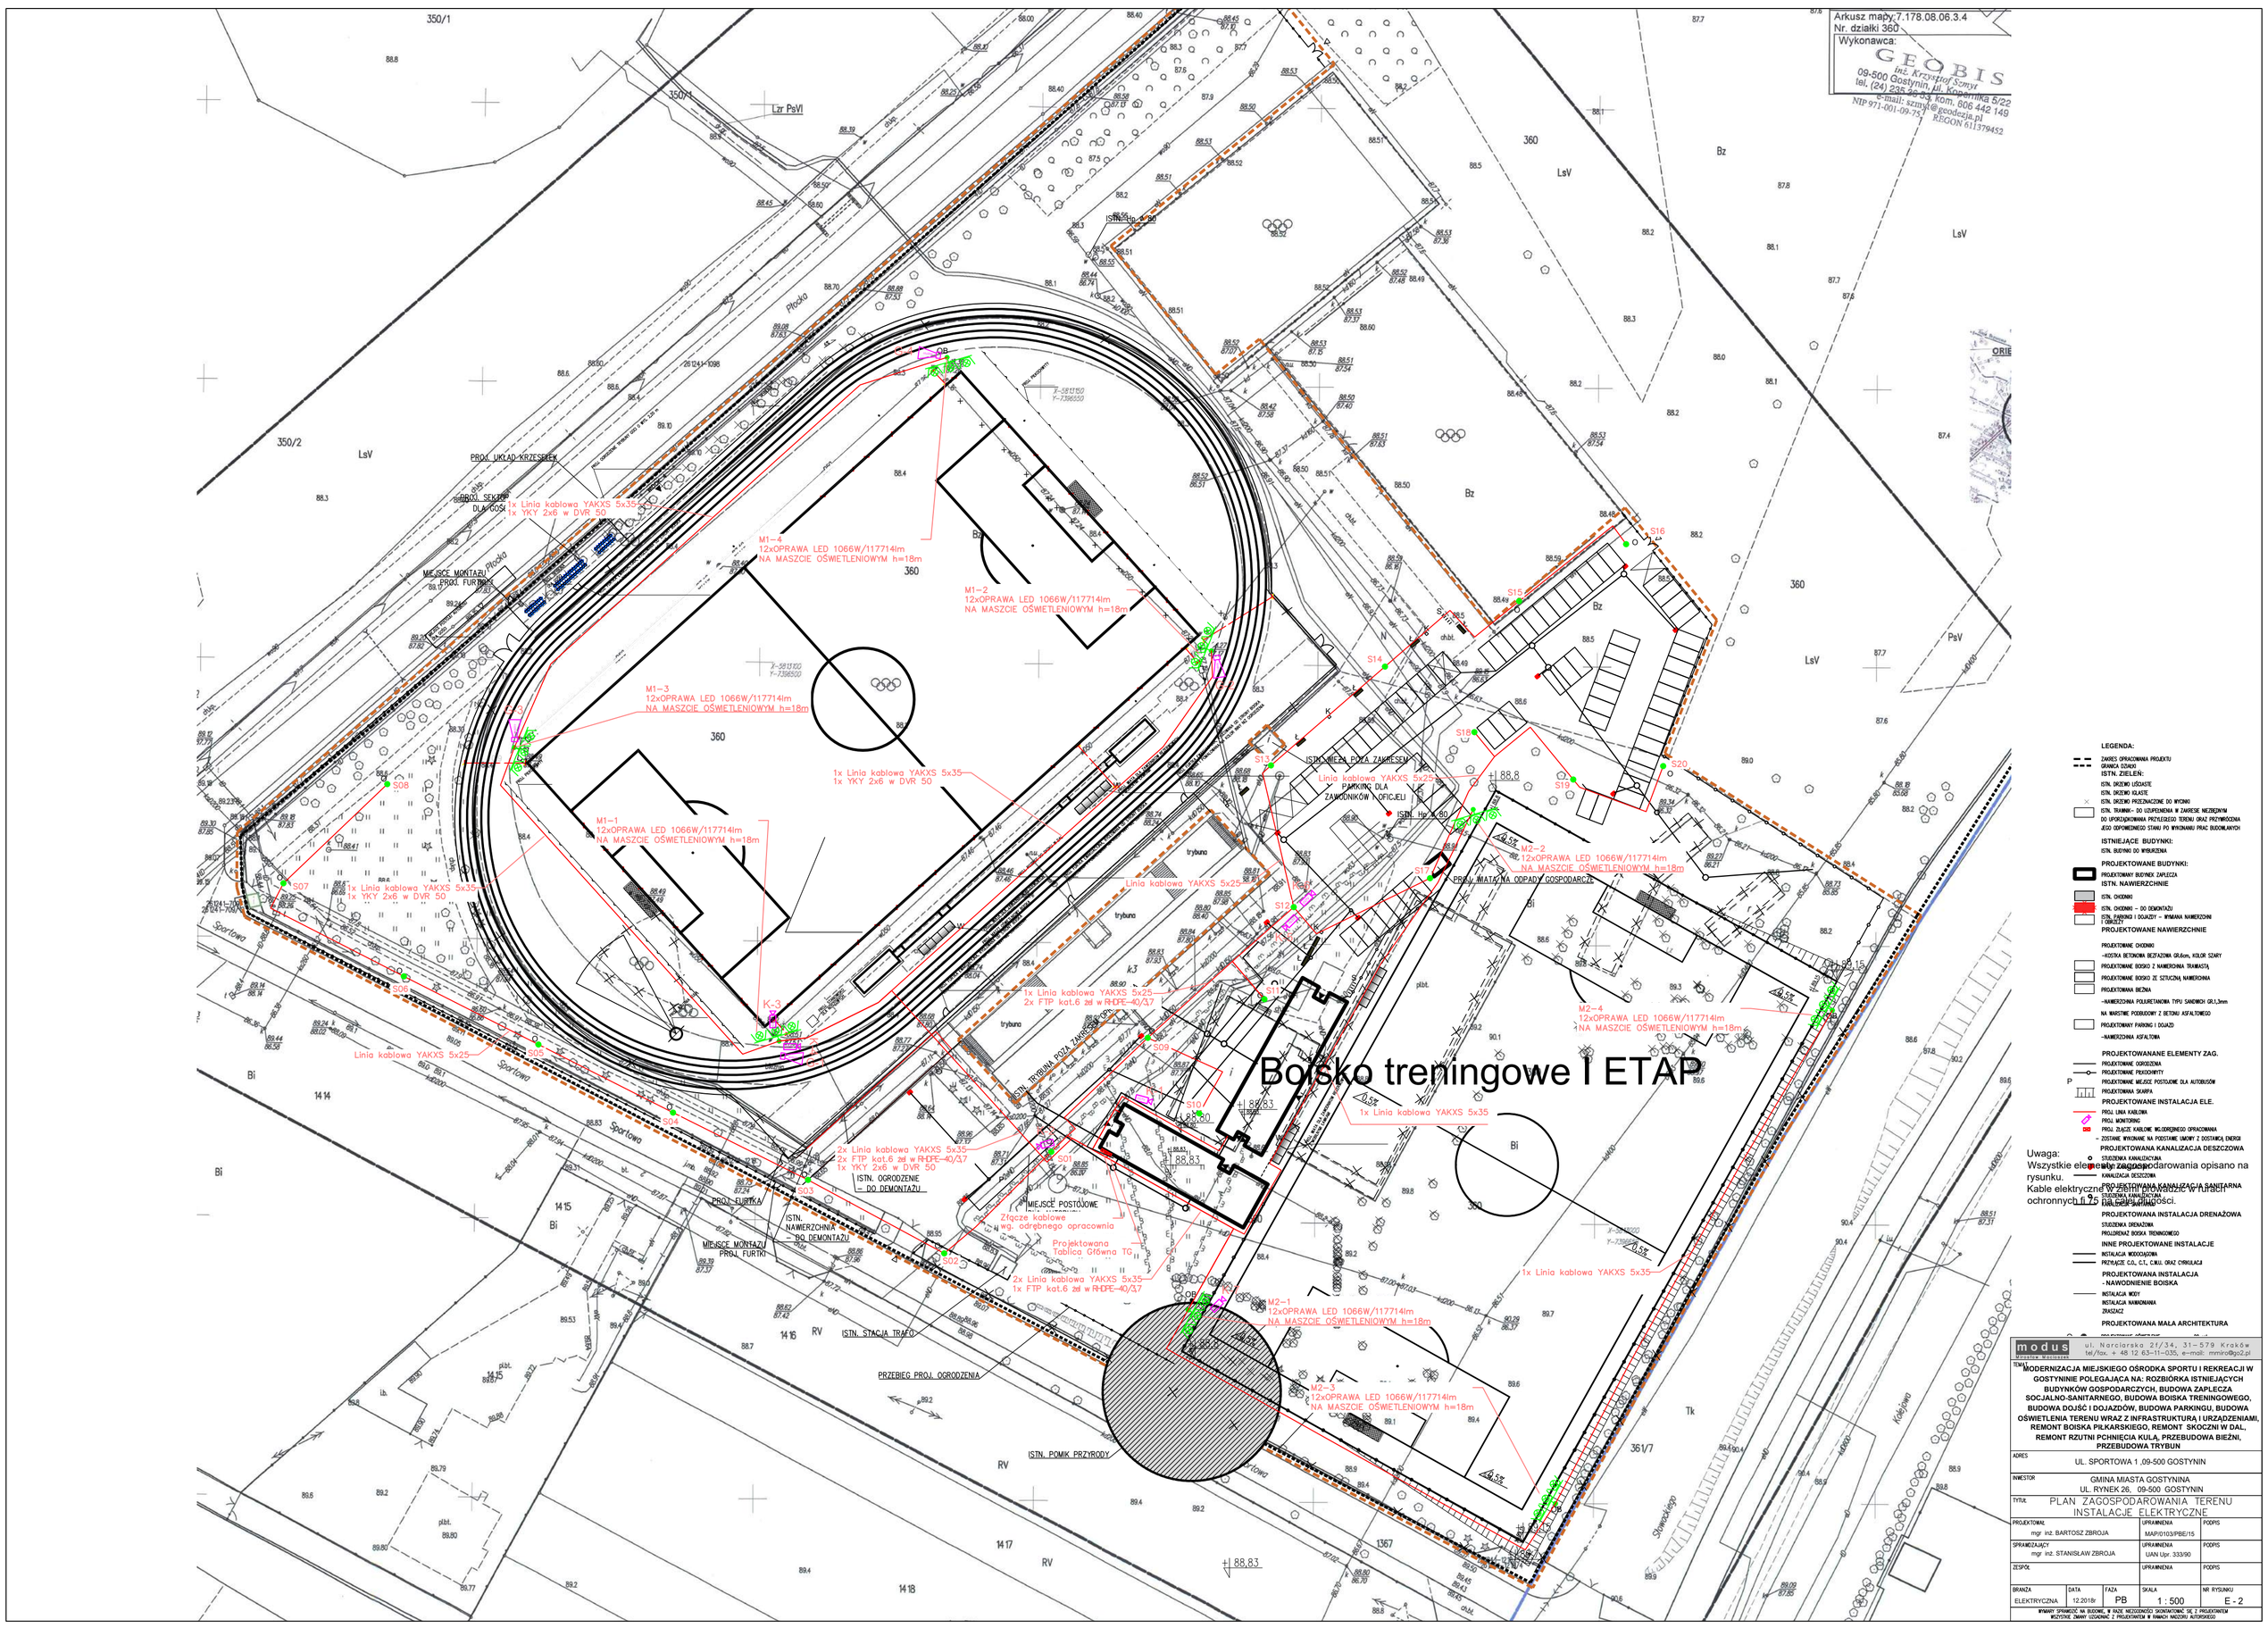
Arkusz mapy: 7.178.08.06.3.4
Nr. działki 360
Wykonawca:
GEOBIS
inż. Krzysztof Szmyr
09-500 Gostynin, ul. Kopernika 5/22
tel. (24) 235 26 43, kom. 606 442 149
e-mail: szmyr@geodezja.pl
NIP 971-001-09-75, REGON 611379452
Boisko treningowe I ETAP
PARKING DLA ZAWODNIKÓW I OFICJELI
PROJ. WIATA NA ODPADY GOSPODARCZE
ISTN. TRYBUNA POZA ZAKRESEM
ISTN. WIEŻA POZA ZAKRESEM
MIEJSCE POSTOJOWE
Złącze kablowe wg. odrębnego opracownia
Projektowana Tablica Główna TG
ISTN. STACJA TRAFO
PRZEBIEG PROJ. OGRODZENIA
ISTN. POMIK PRZYRODY
M1-1 12xOPRAWA LED 1066W/117714lm NA MASZCIE OŚWIETLENIOWYM h=18m
M1-2 12xOPRAWA LED 1066W/117714lm NA MASZCIE OŚWIETLENIOWYM h=18m
M1-3 12xOPRAWA LED 1066W/117714lm NA MASZCIE OŚWIETLENIOWYM h=18m
M1-4 12xOPRAWA LED 1066W/117714lm NA MASZCIE OŚWIETLENIOWYM h=18m
M2-1 12xOPRAWA LED 1066W/117714lm NA MASZCIE OŚWIETLENIOWYM h=18m
M2-2 12xOPRAWA LED 1066W/117714lm NA MASZCIE OŚWIETLENIOWYM h=18m
M2-3 12xOPRAWA LED 1066W/117714lm NA MASZCIE OŚWIETLENIOWYM h=18m
M2-4 12xOPRAWA LED 1066W/117714lm NA MASZCIE OŚWIETLENIOWYM h=18m
1x Linia kablowa YAKXS 5x35
1x YKY 2x6 w DVR 50
Linia kablowa YAKXS 5x25
2x FTP kat.6 zał w RHDPE-40/3,7
LEGENDA:
ZAKRES OPRACOWANIA PROJEKTU
GRANICA DZIAŁKI
ISTN. ZIELEŃ:
ISTN. DRZEWO LIŚCIASTE
ISTN. DRZEWO IGLASTE
ISTN. DRZEWO PRZEZNACZONE DO WYCINKI
ISTN. TRAWNIK - DO UZUPEŁNIENIA W ZAKRESIE NIEZBĘDNYM DO UPORZĄDKOWANIA PRZYLEGŁEGO TERENU ORAZ PRZYWRÓCENIA JEGO ODPOWIEDNIEGO STANU PO WYKONANIU PRAC BUDOWLANYCH
ISTNIEJĄCE BUDYNKI:
ISTN. BUDYNKI DO WYSKORZIMA
PROJEKTOWANE BUDYNKI:
PROJEKTOWANY BUDYNEK ZAPLECZA
ISTN. NAWIERZCHNIE
ISTN. CHODNIKI
ISTN. CHODNIKI - DO DEMONTAŻU
ISTN. PARKINGI I DOJAZDY - WYMIANA NAWIERZCHNI I OBRZEŻY
PROJEKTOWANE NAWIERZCHNIE
PROJEKTOWANE CHODNIKI
-KOSTKA BETONOWA BEZFAZOWA GR.6cm, KOLOR SZARY
PROJEKTOWANE BOISKO Z NAWIERZCHNIĄ TRAWIASTĄ
PROJEKTOWANE BOISKO ZE SZTUCZNĄ NAWIERZCHNIĄ
PROJEKTOWANA BIEŻNIA
-NAWIERZCHNIA POLIURETANOWA TYPU SANDWICH GR.13mm
NA WARSTWIE PODBUDOWY Z BETONU ASFALTOWEGO
PROJEKTOWANY PARKING I DOJAZD
-NAWIERZCHNIA ASFALTOWA
PROJEKTOWANANE ELEMENTY ZAG.
PROJEKTOWANE OGRODZENIA
PROJEKTOWANE PIKOCHWYTY
PROJEKTOWANE MIEJSCE POSTOJOWE DLA AUTOBUSÓW
PROJEKTOWANA SKARPA
PROJEKTOWANE INSTALACJA ELE.
PROJ. LINIA KABLOWA
PROJ. MONITORING
PROJ. ZŁĄCZE KABLOWE WŁODZIENIEGO OPRACOWANIA
- ZOSTANE WYKONANE NA PODSTAWIE UMOWY Z DOSTAWCĄ ENERGII
PROJEKTOWANA KANALIZACJA DESZCZOWA
STUDZIENKA KANALIZACYJNA
KANALIZACJA DESZCZOWA
PROJEKTOWANA KANALIZACJA SANITARNA
STUDZIENKA KANALIZACYJNA
KANALIZACJA SANITARNA
PROJEKTOWANA INSTALACJA DRENAŻOWA
STUDZIENKA DRENAŻOWA
PROJ.DRENAŻ BOISKA TRENINGOWEGO
INNE PROJEKTOWANE INSTALACJE
INSTALACJA WODOCIĄGOWA
PRZYŁĄCZE C.O, C.T, C.W.U. ORAZ CYRKULACJI
PROJEKTOWANA INSTALACJA - NAWODNIENIE BOISKA
INSTALACJA WODY
INSTALACJA NAWADNIANIA
ZRASZACZ
PROJEKTOWANA MAŁA ARCHITEKTURA
Uwaga:
Wszystkie elementy zagospodarowania opisano na rysunku.
Kable elektryczne w ziemi prowadzić w rurach ochronnych ft 75 o sztywności.
modus
Wiesław Maciejewski
ul. Narciarska 21/34, 31-579 Kraków
tel/fax. + 48 12 63-11-035, e-mail: mmiro@go2.pl
TEMAT: MODERNIZACJA MIEJSKIEGO OŚRODKA SPORTU I REKREACJI W GOSTYNINIE POLEGAJĄCA NA: ROZBIÓRKA ISTNIEJĄCYCH BUDYNKÓW GOSPODARCZYCH, BUDOWA ZAPLECZA SOCJALNO-SANITARNEGO, BUDOWA BOISKA TRENINGOWEGO, BUDOWA DOJŚĆ I DOJAZDÓW, BUDOWA PARKINGU, BUDOWA OŚWIETLENIA TERENU WRAZ Z INFRASTRUKTURĄ I URZĄDZENIAMI, REMONT BOISKA PIŁKARSKIEGO, REMONT SKOCZNI W DAL, REMONT RZUTNI PCHNIĘCIA KULĄ, PRZEBUDOWA BIEŻNI, PRZEBUDOWA TRYBUN
ADRES: UL. SPORTOWA 1 ,09-500 GOSTYNIN
INWESTOR: GMINA MIASTA GOSTYNINA UL. RYNEK 26, 09-500 GOSTYNIN
TYTUŁ: PLAN ZAGOSPODAROWANIA TERENU INSTALACJE ELEKTRYCZNE
PROJEKTOWAŁ: mgr inż. BARTOSZ ZBROJA — UPRAWNIENIA MAP/0103/PBE/15 — PODPIS
SPRAWDZAJĄCY: mgr inż. STANISŁAW ZBROJA — UPRAWNIENIA UAN Upr. 333/90 — PODPIS
ZESPÓŁ: — UPRAWNIENIA — PODPIS
BRANŻA: ELEKTRYCZNA — DATA: 12.2018r — FAZA: PB — SKALA: 1 : 500 — NR RYSUNKU: E - 2
WYMIARY SPRAWDZIĆ NA BUDOWIE, W RAZIE NIEZGODNOŚCI SKONTAKTOWAĆ SIĘ Z PROJEKTANTEM
WSZYSTKIE ZMIANY UZGODNIĆ Z PROJEKTANTEM W RAMACH NADZORU AUTORSKIEGO