



PROJEKT WYKONAWCZY


PLACU ZABAW PRZY UL. JÓZEFA OZDOWSKIEGO

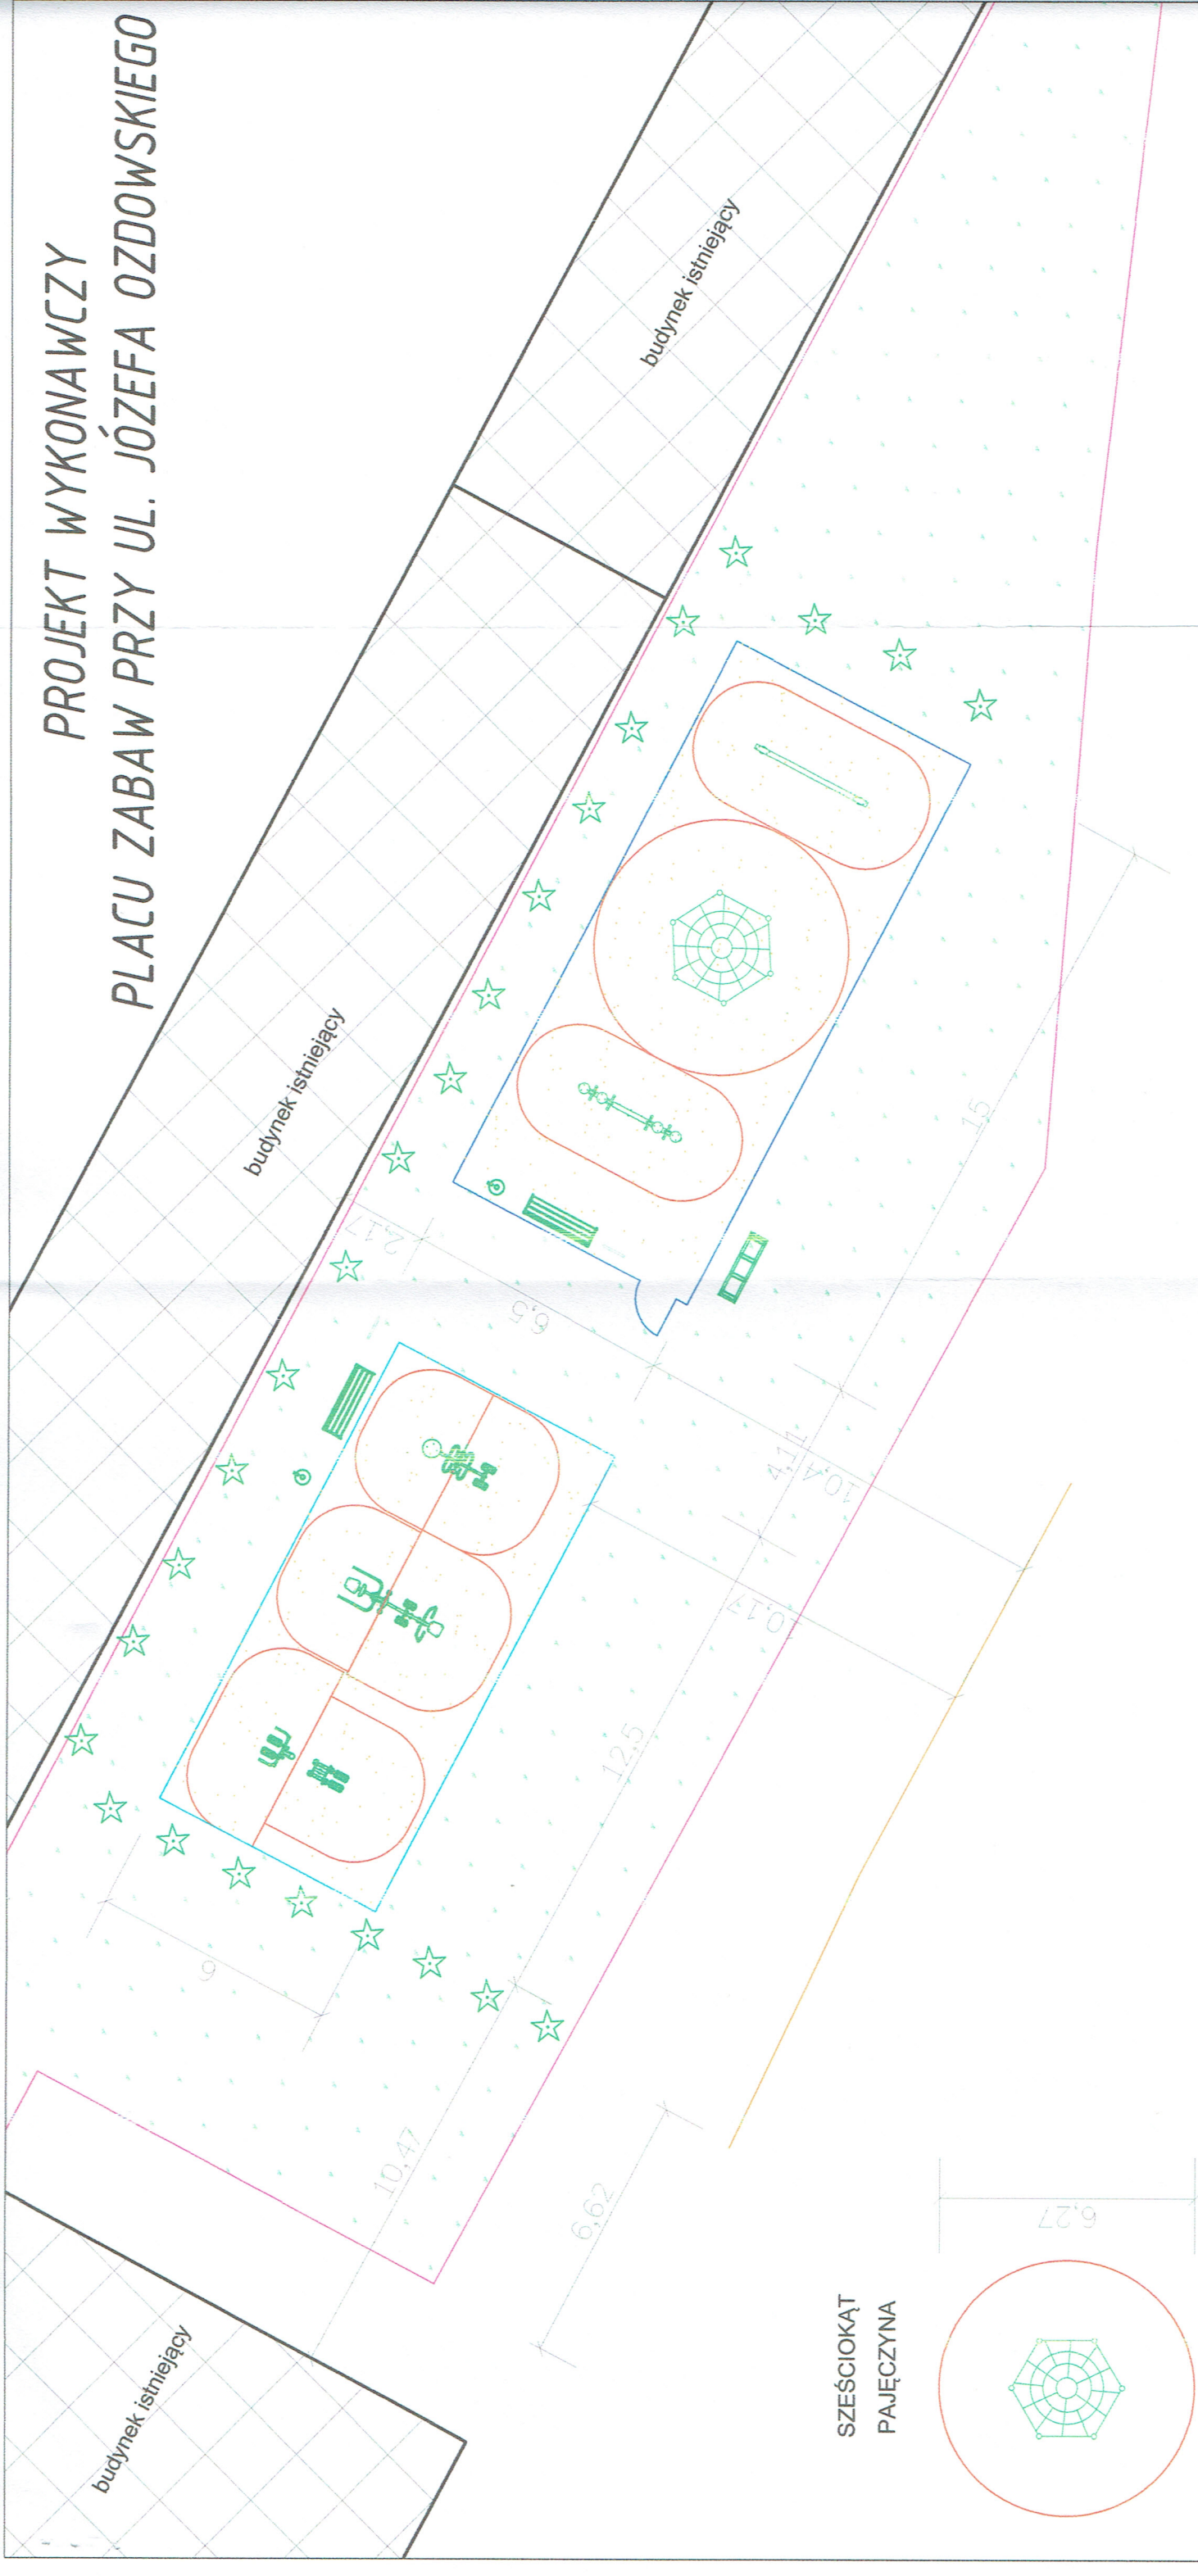


SZEŚCIOKĄT
PAJĘCZYNA

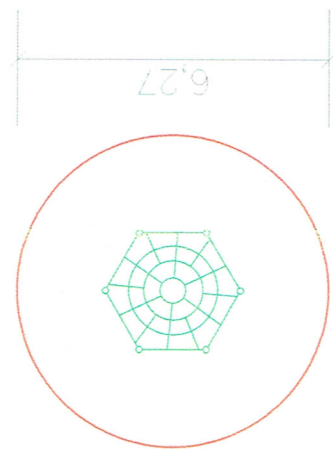


RÓWNOWAŻNIA
FALISTA

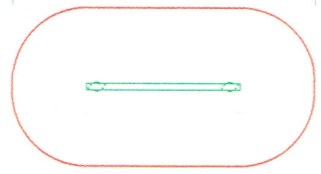


HUŚTAWKA
WAŻKA NA
SPRĘŻYNACH

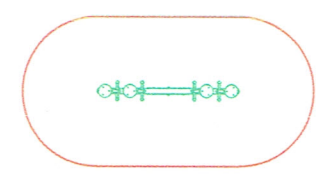

STEPER

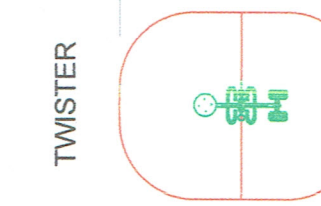


WYCIĄG GÓRNY

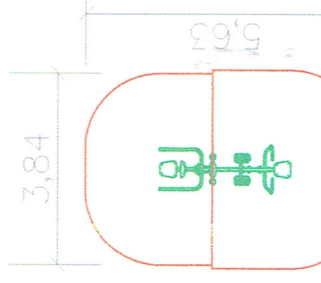

WIOŚLARZ

PAJACYK

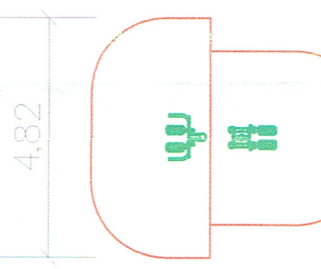

NARCIARZ



ogrodzenie panelowe z cokolem placu zabaw o podłożu piaskowym
 obrzeże betonowe siłowni plenerowej o podłożu piaskowym
 krawężel jezdni drogi wewnętrznej
 granice nieruchomości inwestora

- ławka
- stojak rowerowy
- tablica informacyjna

- tuja szmaragd h=1m
- kosz na śmieci

- podłoże piaskowe
- istniejący trawnik

Inwestor:
 GMINA MIASTA GOSTYNIŃ, UL. RYNEK 26, 09-500 GOSTYŃNIN
 Temat rysunku:
 PROJEKT WYKONAWCZY – budowa obiektów małej architektury
 Adres inwestycji: ul. Józefa Ozdowskiego, 09-500 Gostynin
 Skala: 1:150 Data: 20.06.2018 r. Nr rys.: 1