


POSĄG – MONUMENT KONSTYTUCJA 3-GO MAJA

Wymiary podano w cm.

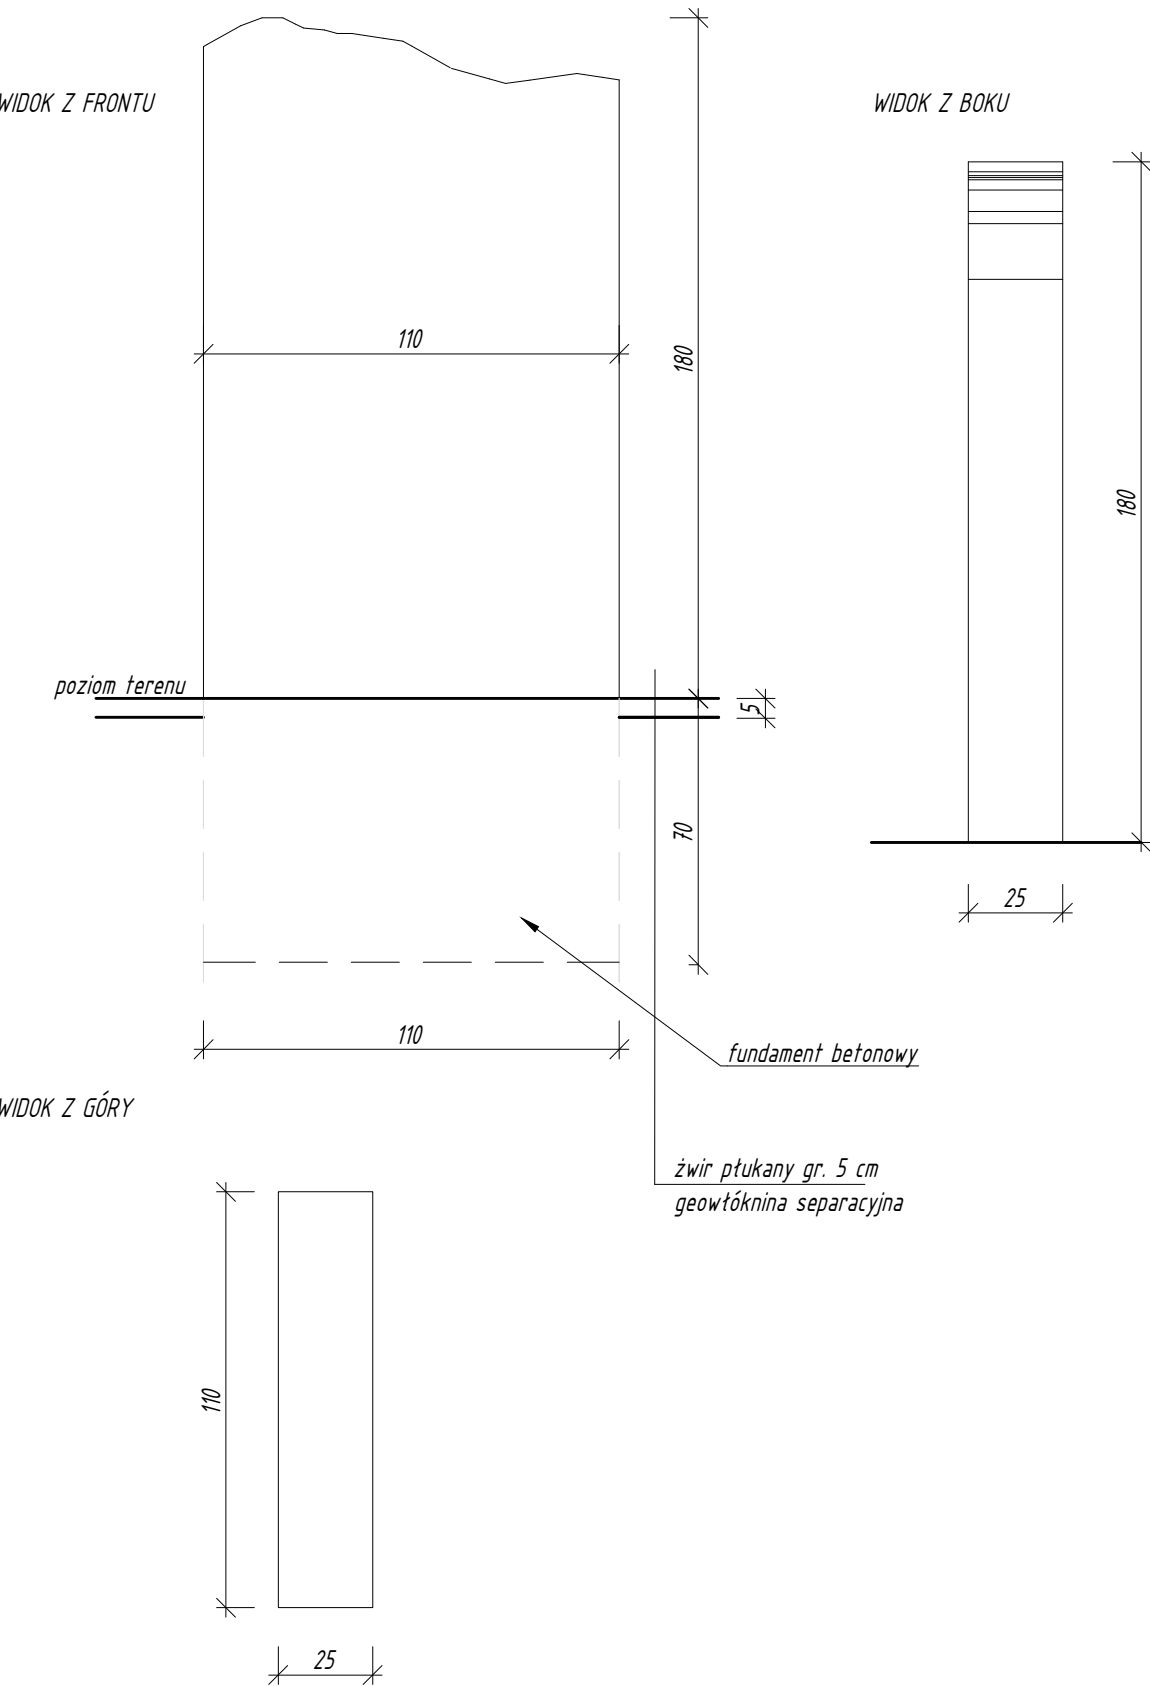


POSĄG – MONUMENT KONSTYTUCJA 3-GO MAJA

Monument z materiału: granit.
Płomieniowane boki.
Mocowanie do fundamentu.

Szerokość: 25cm
Długość: 110cm
Wysokość: 180cm

Uwaga - dopuszczalna tolerancja
podanych parametrów +/- 5cm.

Fundament betonowy z betonu C20/25

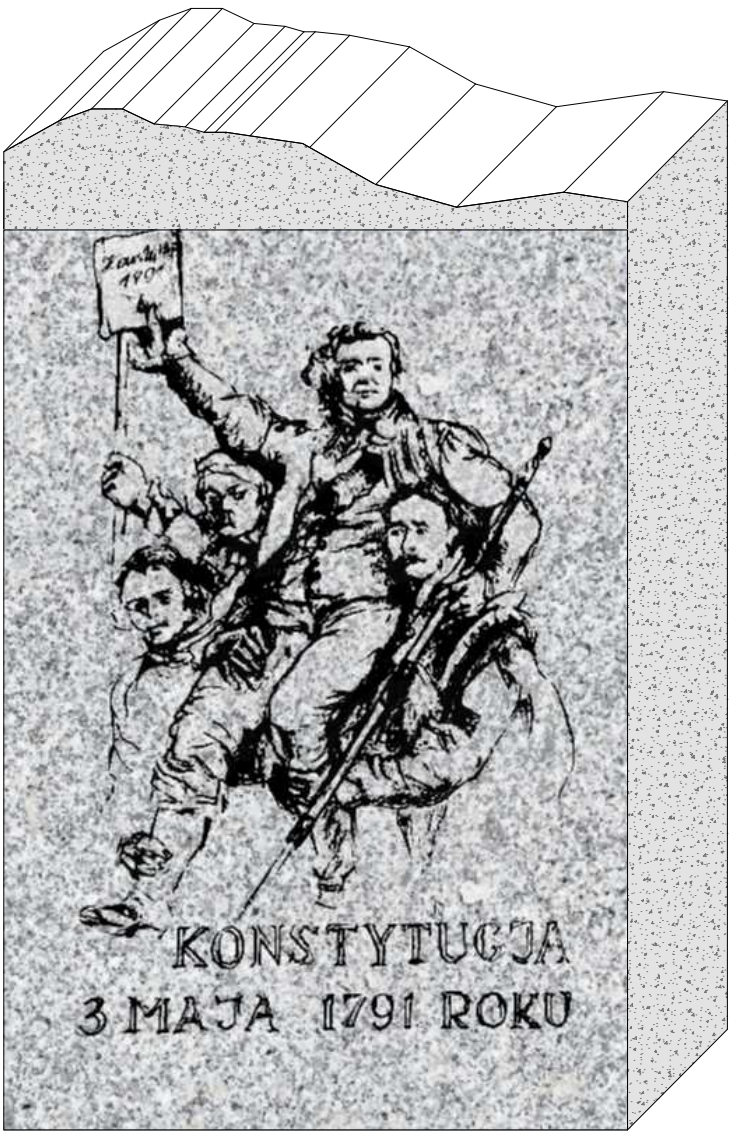

Rysunki należy rozpatrywać z rysunkami pozostałych branż. Wszystkie niezgodności należy zgłaszać projektantowi.
Dane, specyfikacje, rysunki oraz inne informacje, są własnością firmy "HOL-BUD" sp. z o.o. i nie mogą być bez pisemnej
zgody kopiowane, powielane oraz udostępniane stronie trzeciej do jakiegokolwiek innych celów niż opisane w umowie.

<div><div>IB</div><div>BIURO ROZWOJU I REALIZACJI PROJEKTÓW BUDOWLANYCH HOL-BUD sp. z o.o. <small>Gostynin, ul. Płocka 44a, tel./fax. (24) 235 42 05</small></div></div>			
Nazwa obiektu BUDOWA OBIEKTÓW MAŁEJ ARCHITEKTURY WRAZ Z NIEZBĘDĄ INFRASTRUKTURĄ I URZĄDZENIAMI			
Inwestor GMINA MIASTA GOSTYNINA UL. RYNEK 26 09-500 GOSTYNIN			
Adres inwestycji Gostynin, 3-go Maja 09-500 dz. ewid. nr 3140			
Architektura/ Konstrukcja – projektant mgr inż. arch. Tomasz Reszkowski upr.nr MAZ/0159/PWOK/03 upr.nr MA/070/14			
Temat rysunku POSĄG – MONUMENT KONSTYTUCJA 3-GO MAJA			
Skala 1 : 20	Data 10. 2025	Nr rys. Z-08	Nr strony