



Rysunki należy rozpatrywać z rysunkami pozostałych branż. Wszystkie niezgodności należy zgłaszać projektantowi.
Dane, specyfikacje, rysunki oraz inne informacje są własnością firmy "HOL-BUD" sp. z o.o. i nie mogą być bez pisemnej
zgody kopiowane, powielane oraz udostępniane stronie trzeciej do jakichkolwiek innych celów niż opisane w umowie.


PRZĘKRÓJ POPRZECZNY A-A

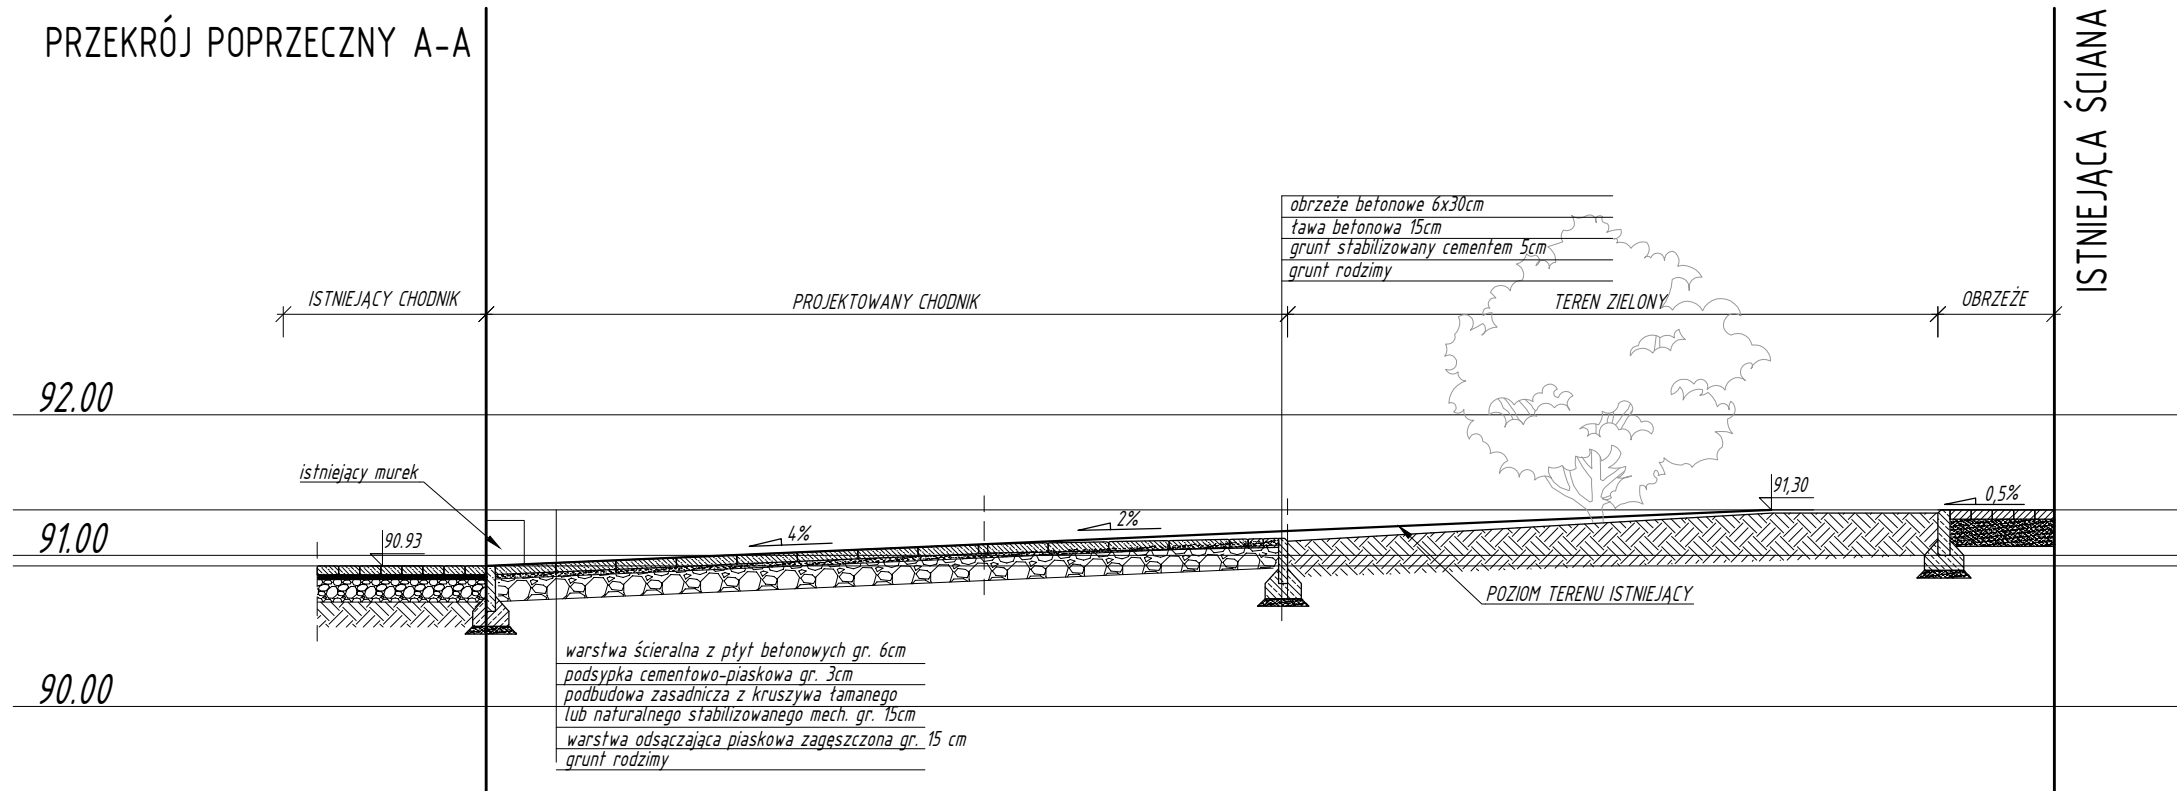



PRZĘKRÓJ POPRZECZNY C-C

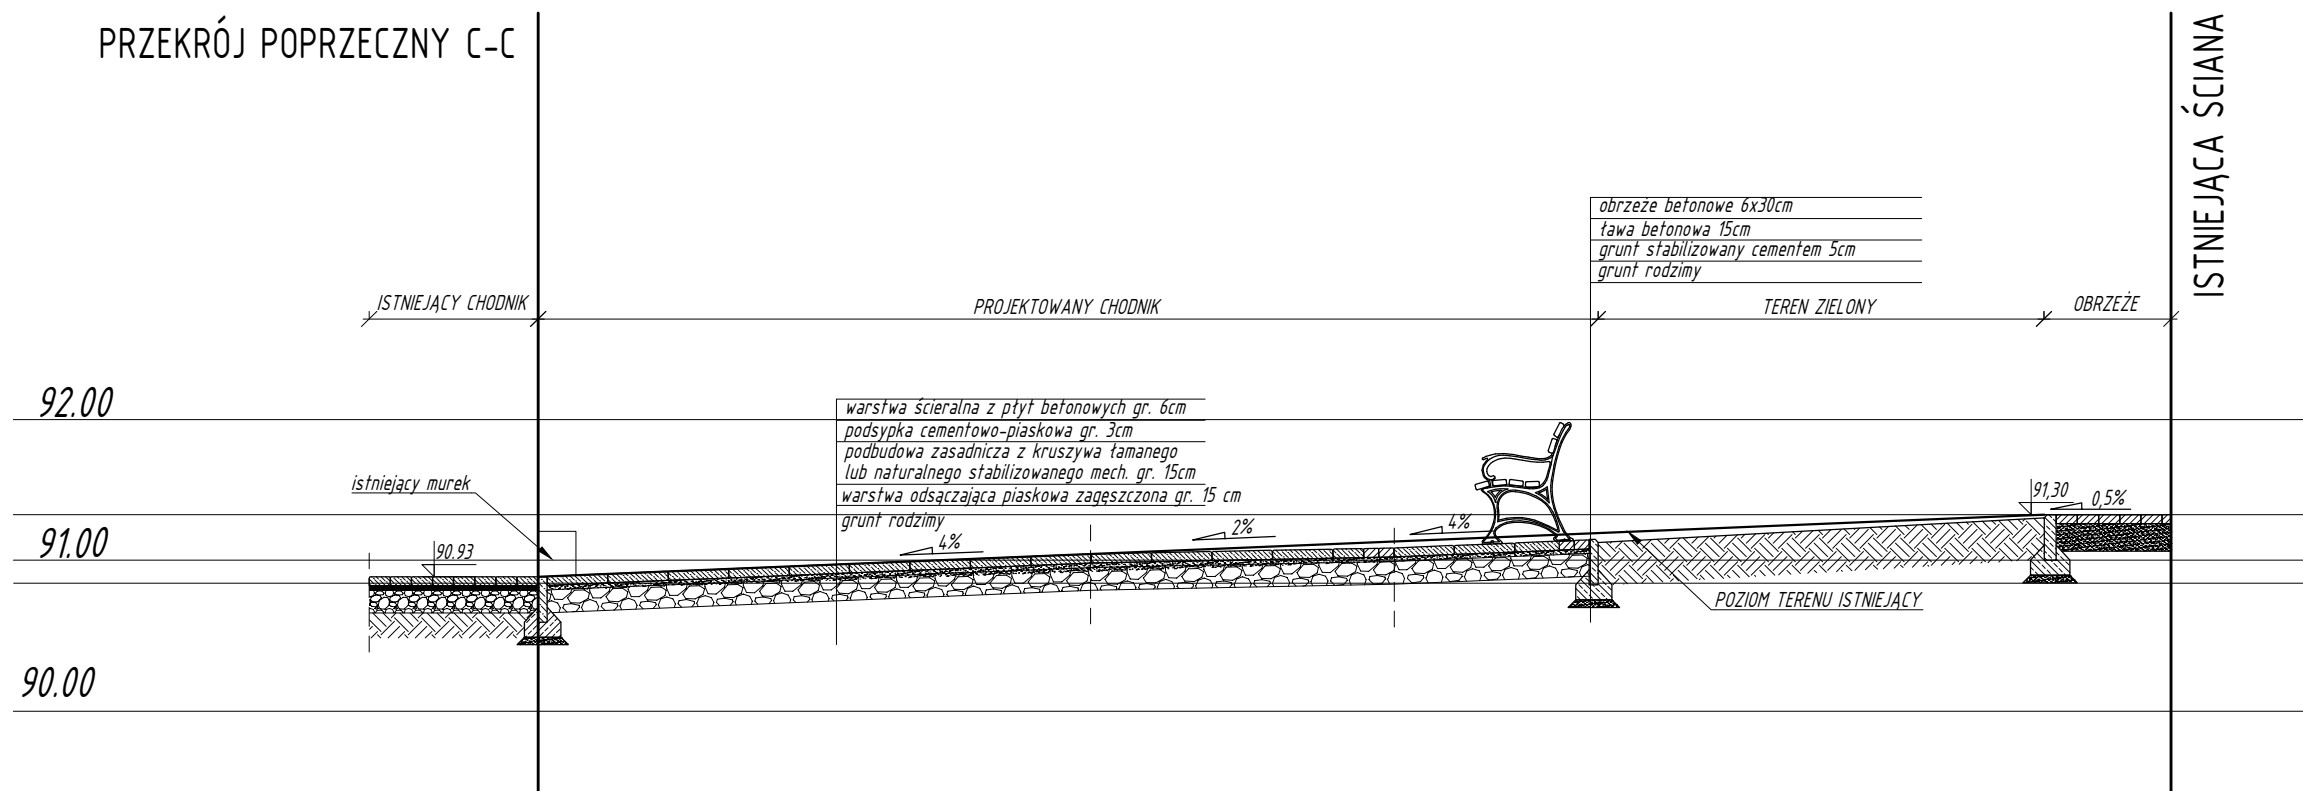

PRZĘKRÓJ POPRZECZNY B-B

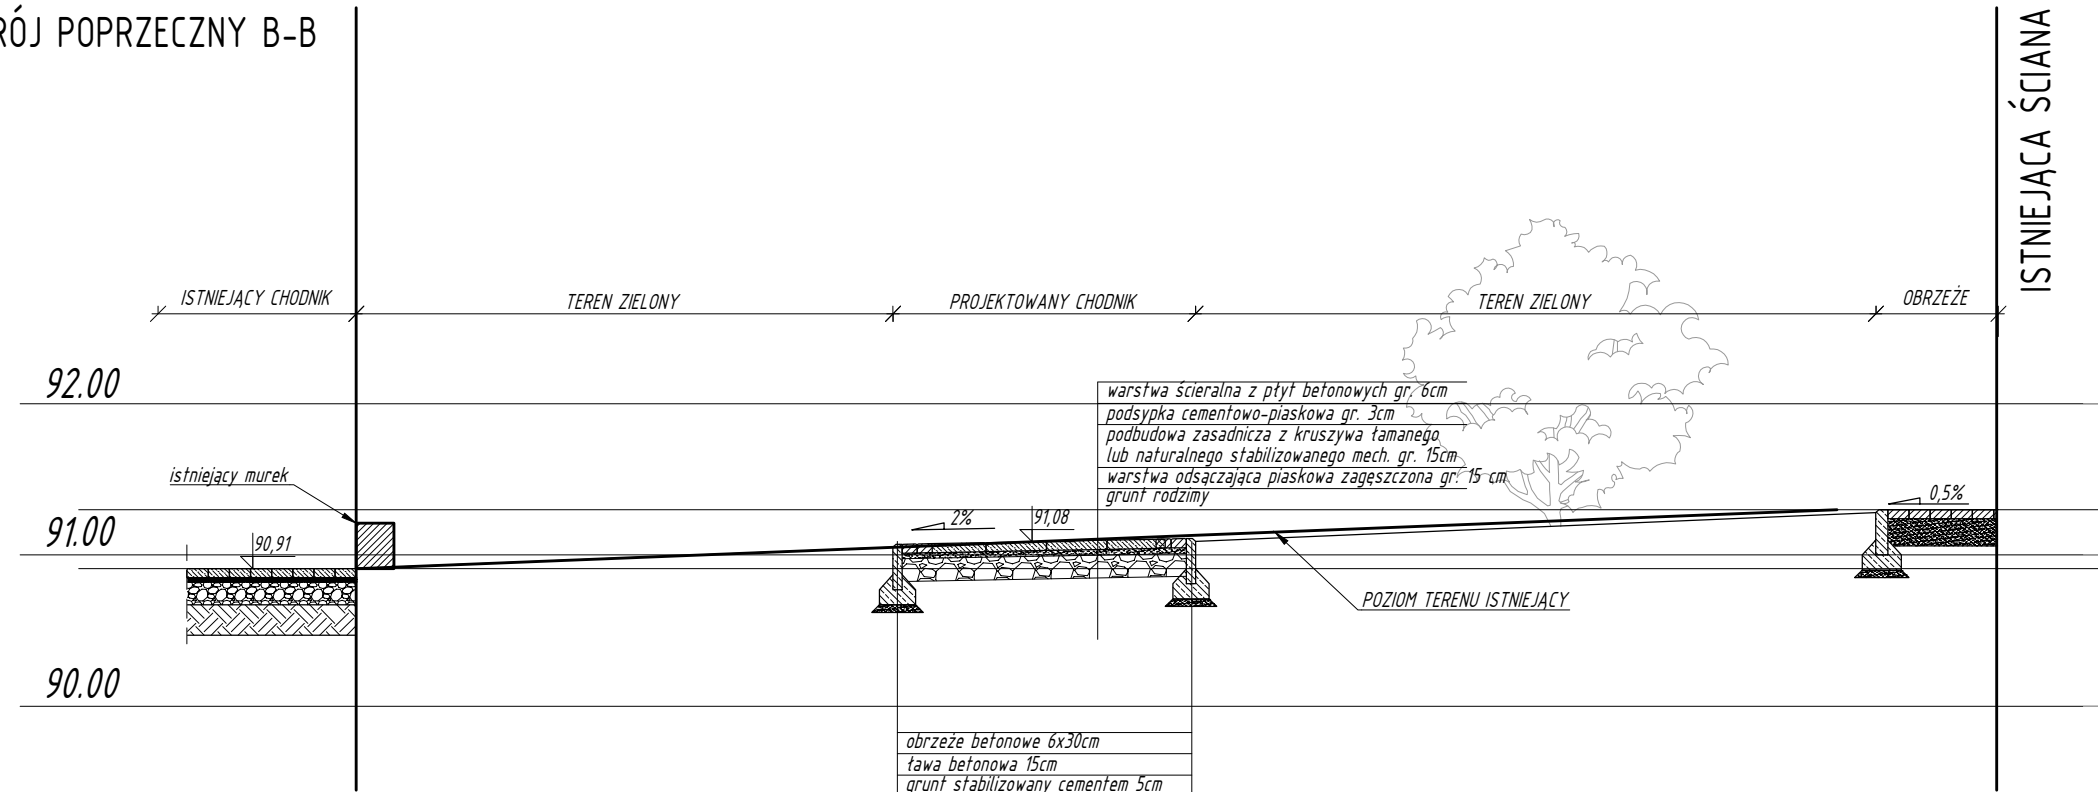

PRZĘKRÓJ POPRZECZNY E-E

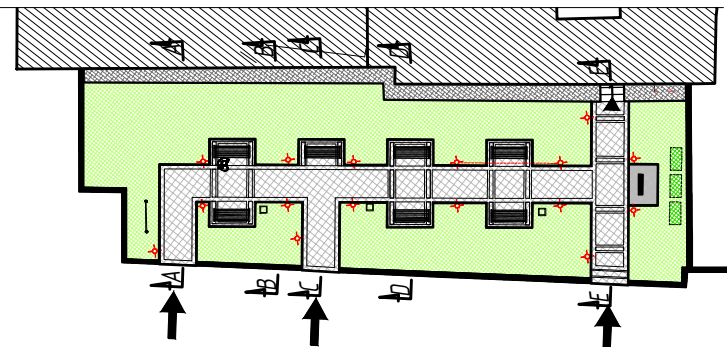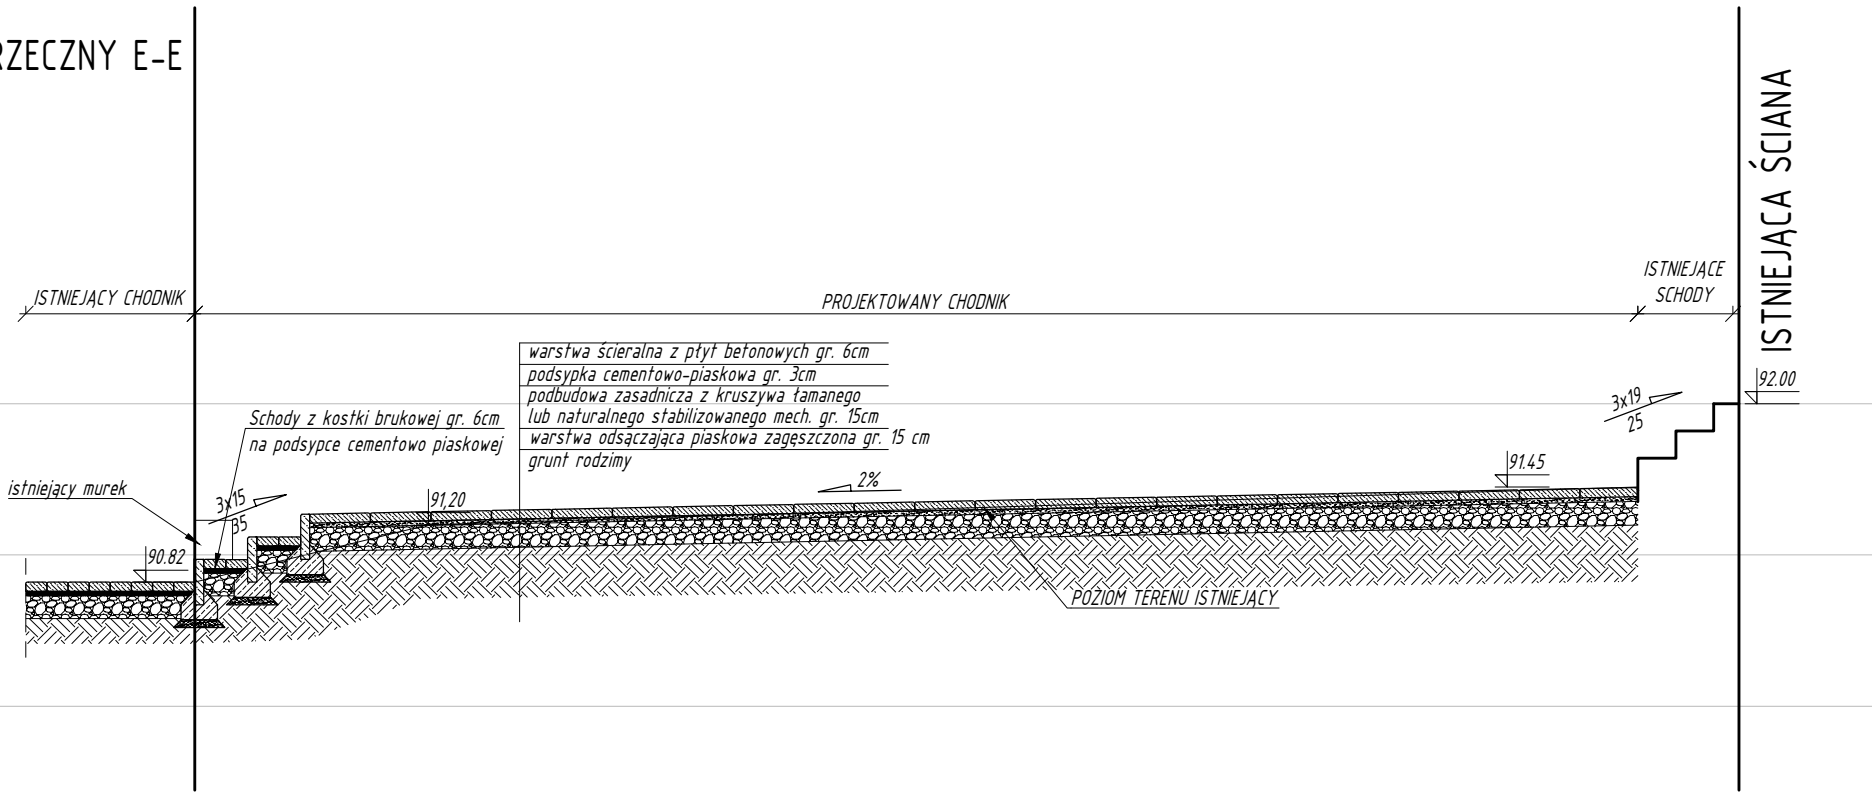

IB BIURO ROZWOJU I REALIZACJI PROJEKTÓW BUDOWLANYCH HOL-BUD sp. z o.o. Gostynin, ul. Płocka 44a, tel./fax. (24) 235 42 85			
Nazwa obiektu BUDOWA OBIEKTÓW MAŁEJ ARCHITEKTURY WRAZ Z NIEZBĘDĄ INFRASTRUKTURĄ I URZĄDZENIAMI			
Inwestor GMINA MIASTA GOSTYNINA UL. RYNEK 26 09-500 GOSTYNIN			
Adres inwestycji Gostynin, 3-go Maja 09-500 dz. ewid. nr 314/0			
Architektura/ Konstrukcja - projektant mgr inż. arch. Tomasz Reszkowski upr.nr MAZ/0159/PWOK/03 upr.nr MA/070/14			
Temat rysunku PRZĘKRÓJE			
Skala 1 : 50	Data 10. 2025	Nr rys. 2-05	Nr strony