


TABLICA INFORMACYJNA

Wymiary podano w cm.


WIDOK Z FRONTU

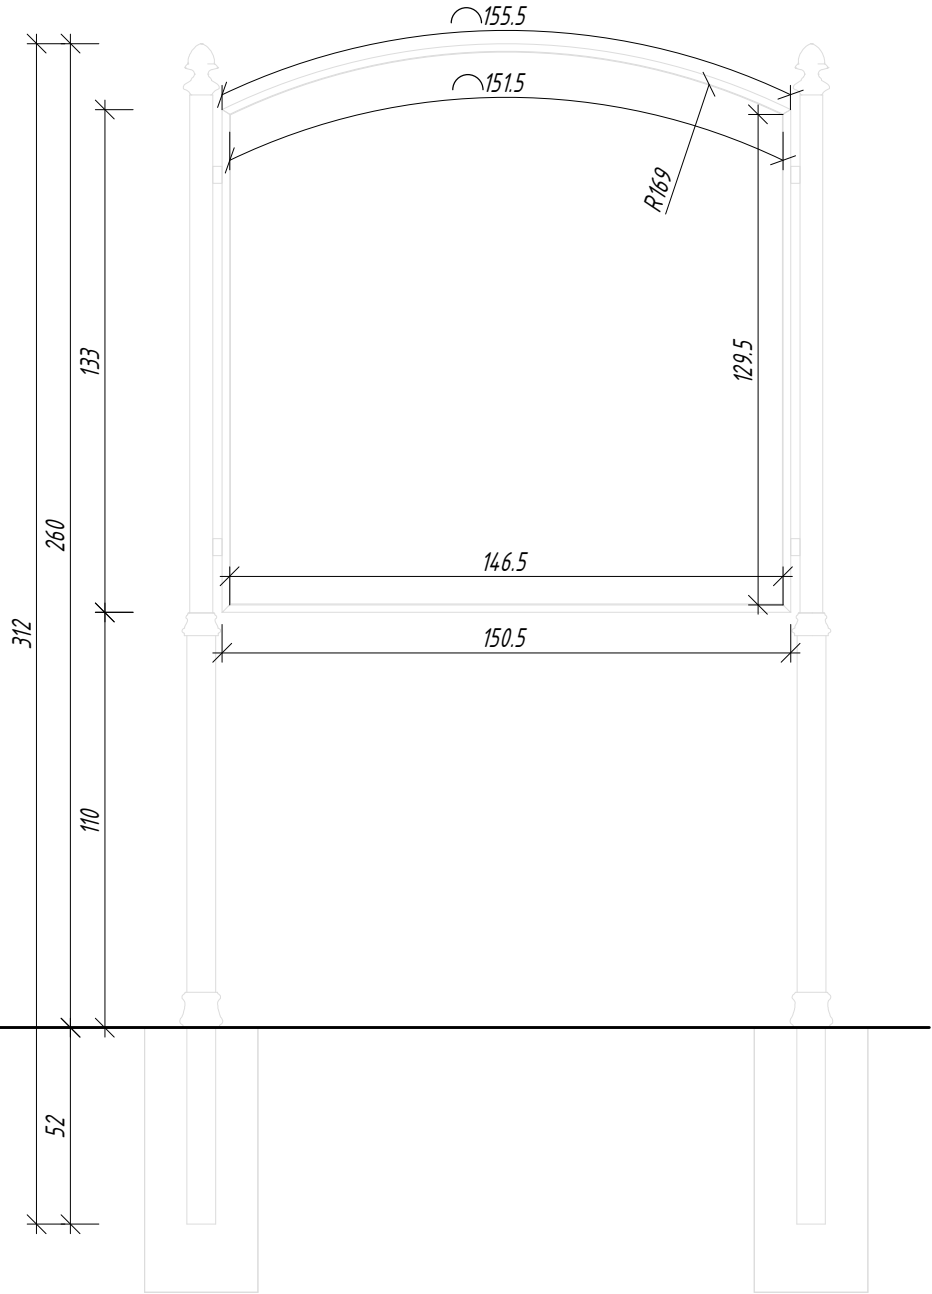



WIDOK Z GÓRY



ROZSTAW OTWORÓW MONTAŻOWYCH

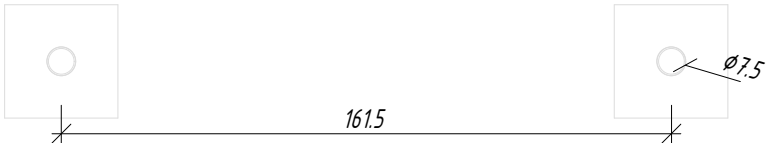

WIDOK Z BOKU

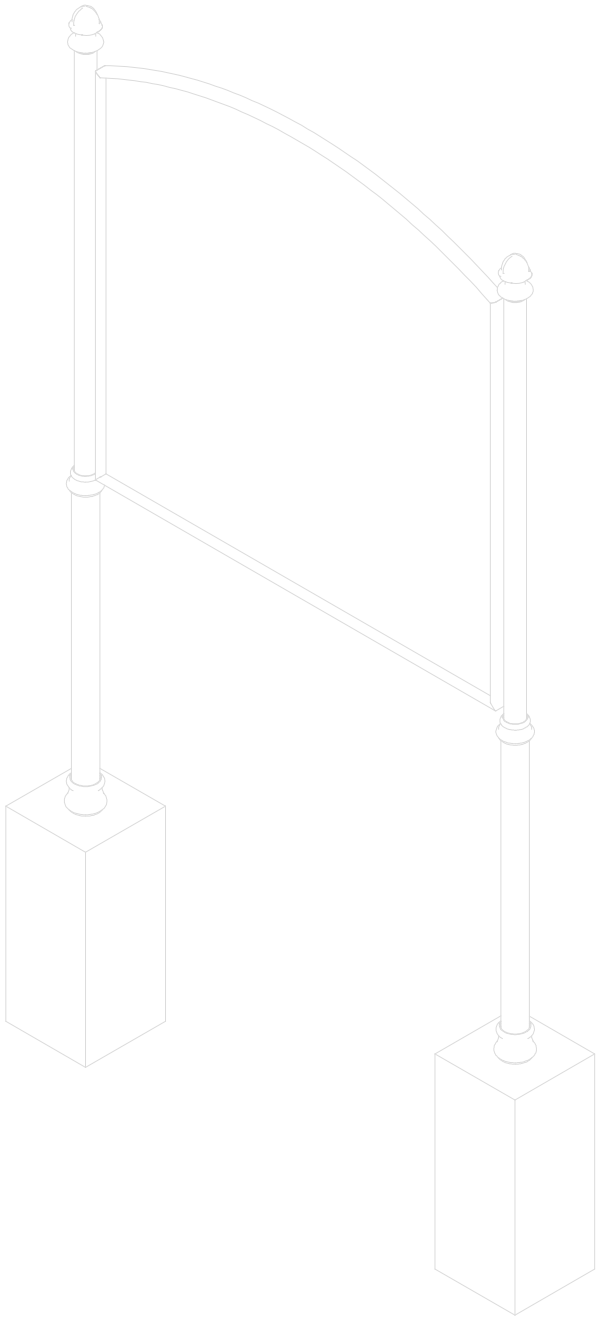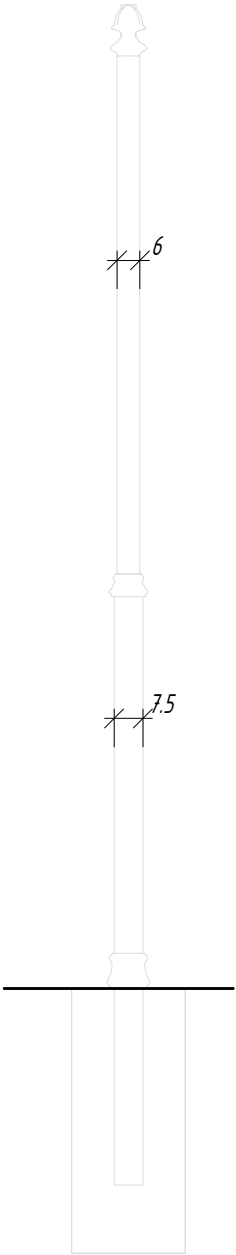

TABLICA INFORMACYJNA

Konstrukcja spawana z rur stalowych o średnicy 60mm i 76mm. Elementy ozdobne wykonane są z odlewów żeliwnych. Płaszczyzna tablicy wykonana z blachy o grubości 3mm, wzmocniona profilami stalowymi w pasie górnym i dolnym o wymiarach 40x20x2mm. Całość malowana proszkowo na kolor czarny.

Waga: ok. 95kg

Głębokość: 11cm

Długość: 173cm

Wysokość: 260cm

Uwaga - dopuszczalna tolerancja podanych parametrów +/- 5cm.

Rysunki należy rozpatrywać z rysunkami pozostałych branż. Wszystkie niezgodności należy zgłaszać projektantowi. Dane, specyfikacje, rysunki oraz inne informacje, są własnością firmy "HOL-BUD" sp. z o.o. i nie mogą być bez pisemnej zgody kopiowane, powielane oraz udostępniane stronie trzeciej do jakichkolwiek innych celów niż opisane w umowie.

<div><div>IB</div><div>BIURO ROZWOJU I REALIZACJI PROJEKTÓW BUDOWLANYCH HOL-BUD sp. z o.o. Gostynin, ul. Płocka 44a, tel./fax. (24) 235 42 05</div></div>			
Nazwa obiektu BUDOWA OBIEKTÓW MAŁEJ ARCHITEKTURY WRAZ Z NIEZBĘDNĄ INFRASTRUKTURĄ I URZĄDZENIAMI			
Inwestor GMINA MIASTA GOSTYNINA UL. RYNEK 26 09-500 GOSTYNIN			
Adres inwestycji Gostynin, 3-go Maja 09-500 dz. ewid. nr 3140			
Architektura/ Konstrukcja - projektant mgr inż. arch. Tomasz Reszkowski upr.nr MAZ/0159/PWOK/03 upr.nr MA/070/14			
Temat rysunku TABLICA INFORMACYJNA			
Skala 1 : 20	Data 10. 2025	Nr rys. Z-07	Nr strony