

Rysunki należy rozpatrywać z rysunkami pozostałych branż. Wszystkie niezgodności należy zgłaszać projektantowi.
Dane, specyfikacje, rysunki oraz inne informacje, są własnością firmy "HOL-BUD" sp. z o.o. i nie mogą być bez pisemnej
zgody, kopiowane, powielane oraz udostępniane stronie trzeciej do jakichkolwiek innych celów niż opisane w umowie.

USZCZEGÓŁOWIEŃIE UTWARDZENIA


- Granica działek
Istniejący murek
Istniejące obrzeże
Istniejący budynek
Projektowane tereny zielone
Projektowana nawierzchnia - żwirowa
Wejścia

RODZAJ UTWARDZENIA


PŁYTA BETONOWA, KWADRATOWA (40x40x8cm)
KOLOR SZARY,




KOSTKA GRANITOWA 10x10x8cm, KOLOR BIAŁY

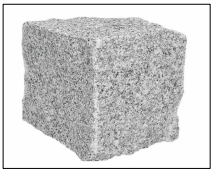

KOSTKA GRANITOWA 10x10x8cm, KOLOR CZARNY/ GRAFITOWY

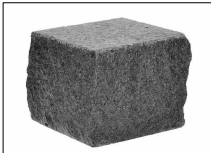

USZCZEGÓŁOWIEŃIE UTWARDZENIA - WZÓR UŁOŻENIA
SKALA 1:50

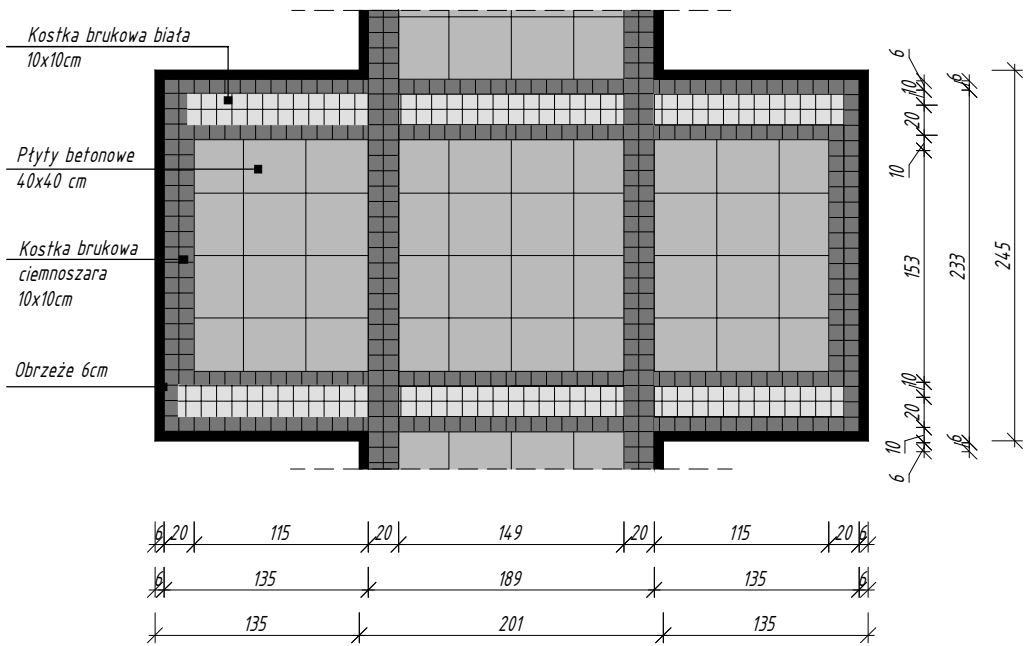

BIURO ROZWOJU I REALIZACJI
PROJEKTÓW BUDOWLANYCH
HOL-BUD sp. z o.o.

Gostynin, ul. Płocka 44a, tel./fax (24) 235 42 05

Nazwa obiektu
BUDOWA OBIEKTÓW MAŁEJ ARCHITEKTURY WRAZ Z NIEZBEDNĄ
INFRASTRUKTURĄ I URZĄDZENIAMI

Inwestor
GMINA MIASTA GOSTYNINA
UL. RYNEK 26
09-500 GOSTYNIN

Adres inwestycji
Gostynin, 3-go Maja 09-500
dz. ewid. nr 3140

Architektura/ Konstrukcja - projektant
mgr inż. arch. Tomasz Reszkowski
upr.nr MAZ/0159/PWOK/03
upr.nr MA/070/14

Temat rysunku
USZCZEGÓŁOWIEŃIE UTWARDZENIA

Skala 1 : 100/ 150	Data 10. 2025	Nr rys. Z-03	Nr strony
-----------------------	------------------	-----------------	-----------