


Rysunki należy rozpatrywać z rysunkami pozostałych branż. Wszystkie niezgodności należy zgłaszać projektantowi.
Dane, specyfikacje, rysunki oraz inne informacje, są własnością firmy "HOL-BUD" sp. z o.o. i nie mogą być bez pisemnej
zgody kopiowane, powielane oraz udostępniane stronie trzeciej do jakichkolwiek innych celów niż opisane w umowie.

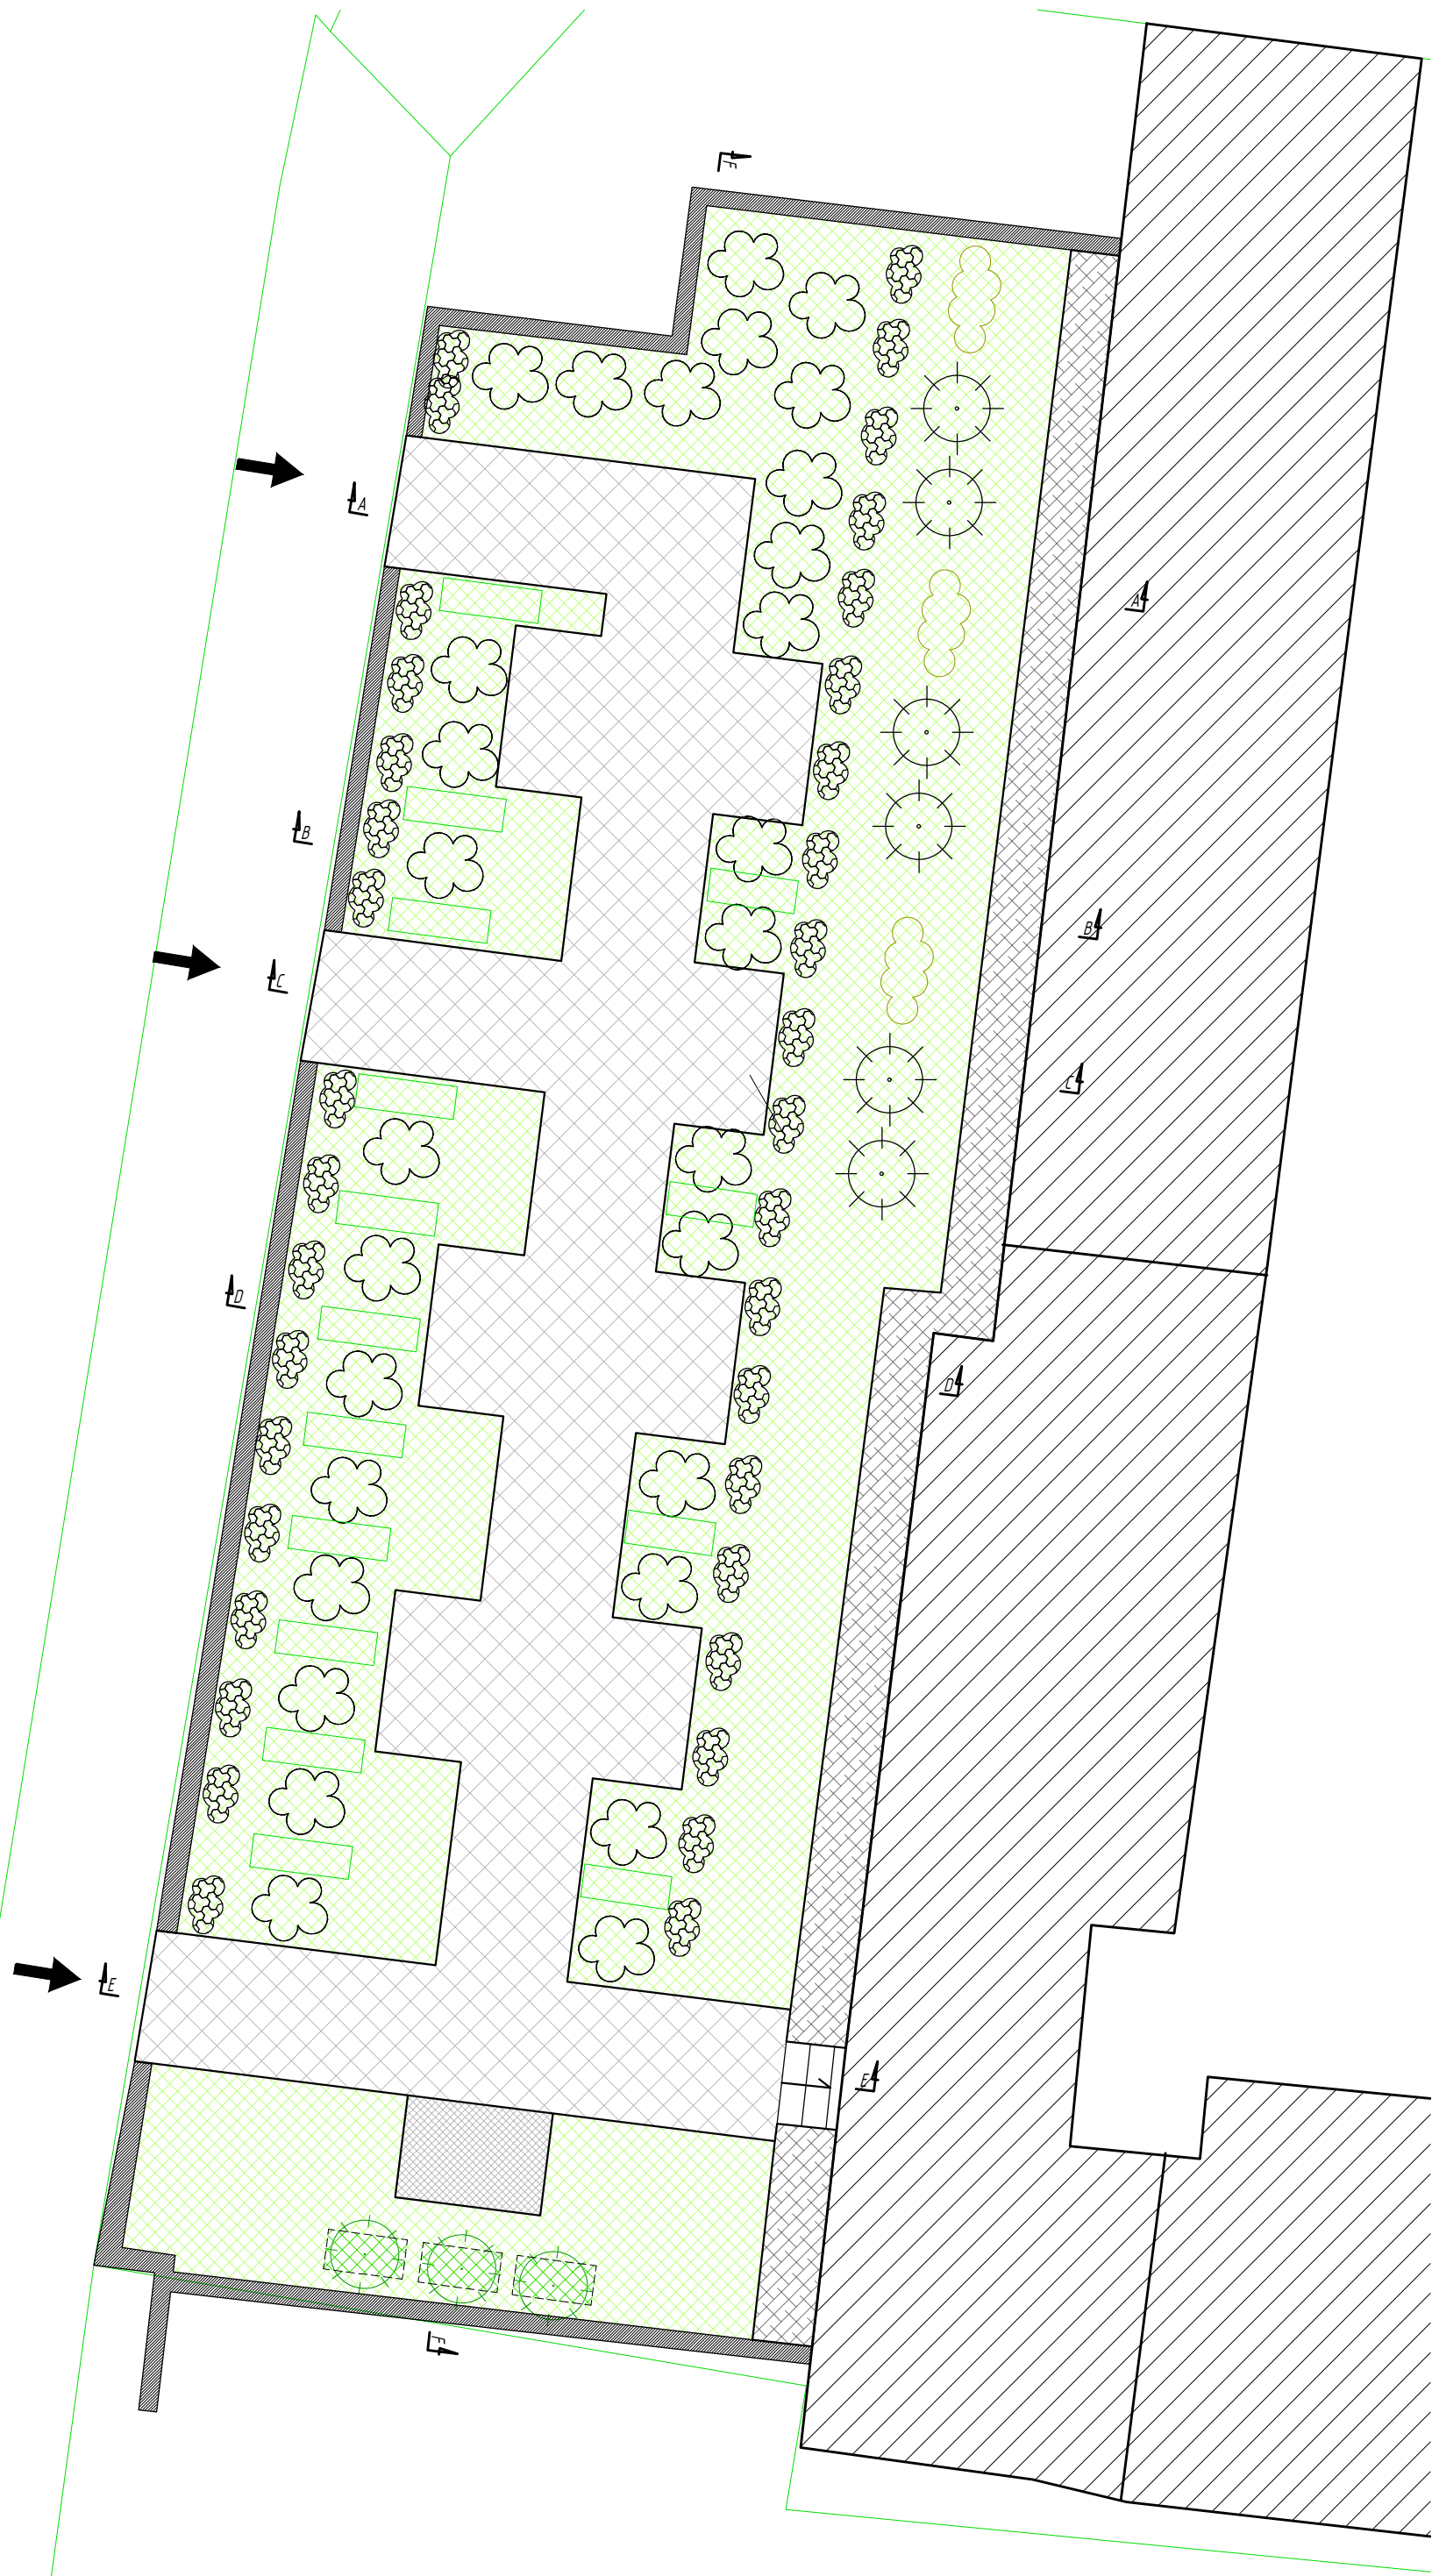

- LEGENDA**
- Granica działek
 - Istniejący murek
 - Istniejące obrzeże
 - Istniejący budynek
 - Projektowane tereny zielone
 - Projektowane nawierzchnia z płyt betonowych, kostki granitowej
 - Projektowana nawierzchnia - żwirowa
 - Projektowane tereny zielone - zieleni średniowysoka w donicy
 - Projektowane tereny zielone
- Sosna kosodrzewina odm. pumilio 'Pinus mugo var. pumilio' 6 szt. - pojemnik C2 (sadzanka wys. 30cm) - docelowa wysokość 100cm.
- Perukowiec podolski 'Royal Purple' 'Cotinus coggygria' - 3 szt. sadzonka pojemnik C5, wys. 50cm, Przycinana docelowa szerokość 200cm i wysokość 100cm.
- Lawenda wąskolistna 'Lavandula angustifolia' - 37 szt. sadzonka doniczka Ø9cm, wysokość 15-20cm. Docelowa wysokość do 60cm, szerokość w zależności od przycinania.
- Żywotnik zachodni 'Thuja occidentalis' - 3 szt. sadzonka w doniczce P9, wysokość 30cm. Docelowa wysokość 1,5-2m. Szerokość 1-2m.
- 3szt. Barwinek pospolity 'Vinca minor' - 93szt. - Sadzonki sadzone po 3 szt. w danej strefie.
- Byliny mieszanka:
Aster alpejski 'White' 'Aster alpinus' - 58 szt. po 2 sadzonki na strefę
Aster krzaczasty 'Blaue Lagune' 'Aster dumosus' - 58 szt. po 2 sadzonki na strefę



BIURO ROZWOJU I REALIZACJI
PROJEKTÓW BUDOWLANYCH
HOL-BUD sp. z o.o.

Gostynin, ul. Płocka 44a, tel./fax. (24) 235 42 05

Nazwa obiektu
BUDOWA OBIEKTÓW MAŁEJ ARCHITEKTURY WRAZ Z NIEZBEDNĄ
INFRASTRUKTURĄ I URZĄDZENIAMI

Inwestor
GMINA MIASTA GOSTYNINA
UL. RYNEK 26
09-500 GOSTYNIN

Adres inwestycji
Gostynin, 3-go Maja 09-500
dz. ewid. nr 3140

Architektura/ Konstrukcja - projektant
mgr inż. arch. Tomasz Reszkowski
upr.nr MAZ/0159/PWOK/03
upr.nr MA/070/14

Temat rysunku
USZCZEGÓŁOWIENIE ZIELENI

Skala 1 : 100	Data 10. 2025	Nr rys. Z-04	Nr strony
------------------	------------------	-----------------	-----------