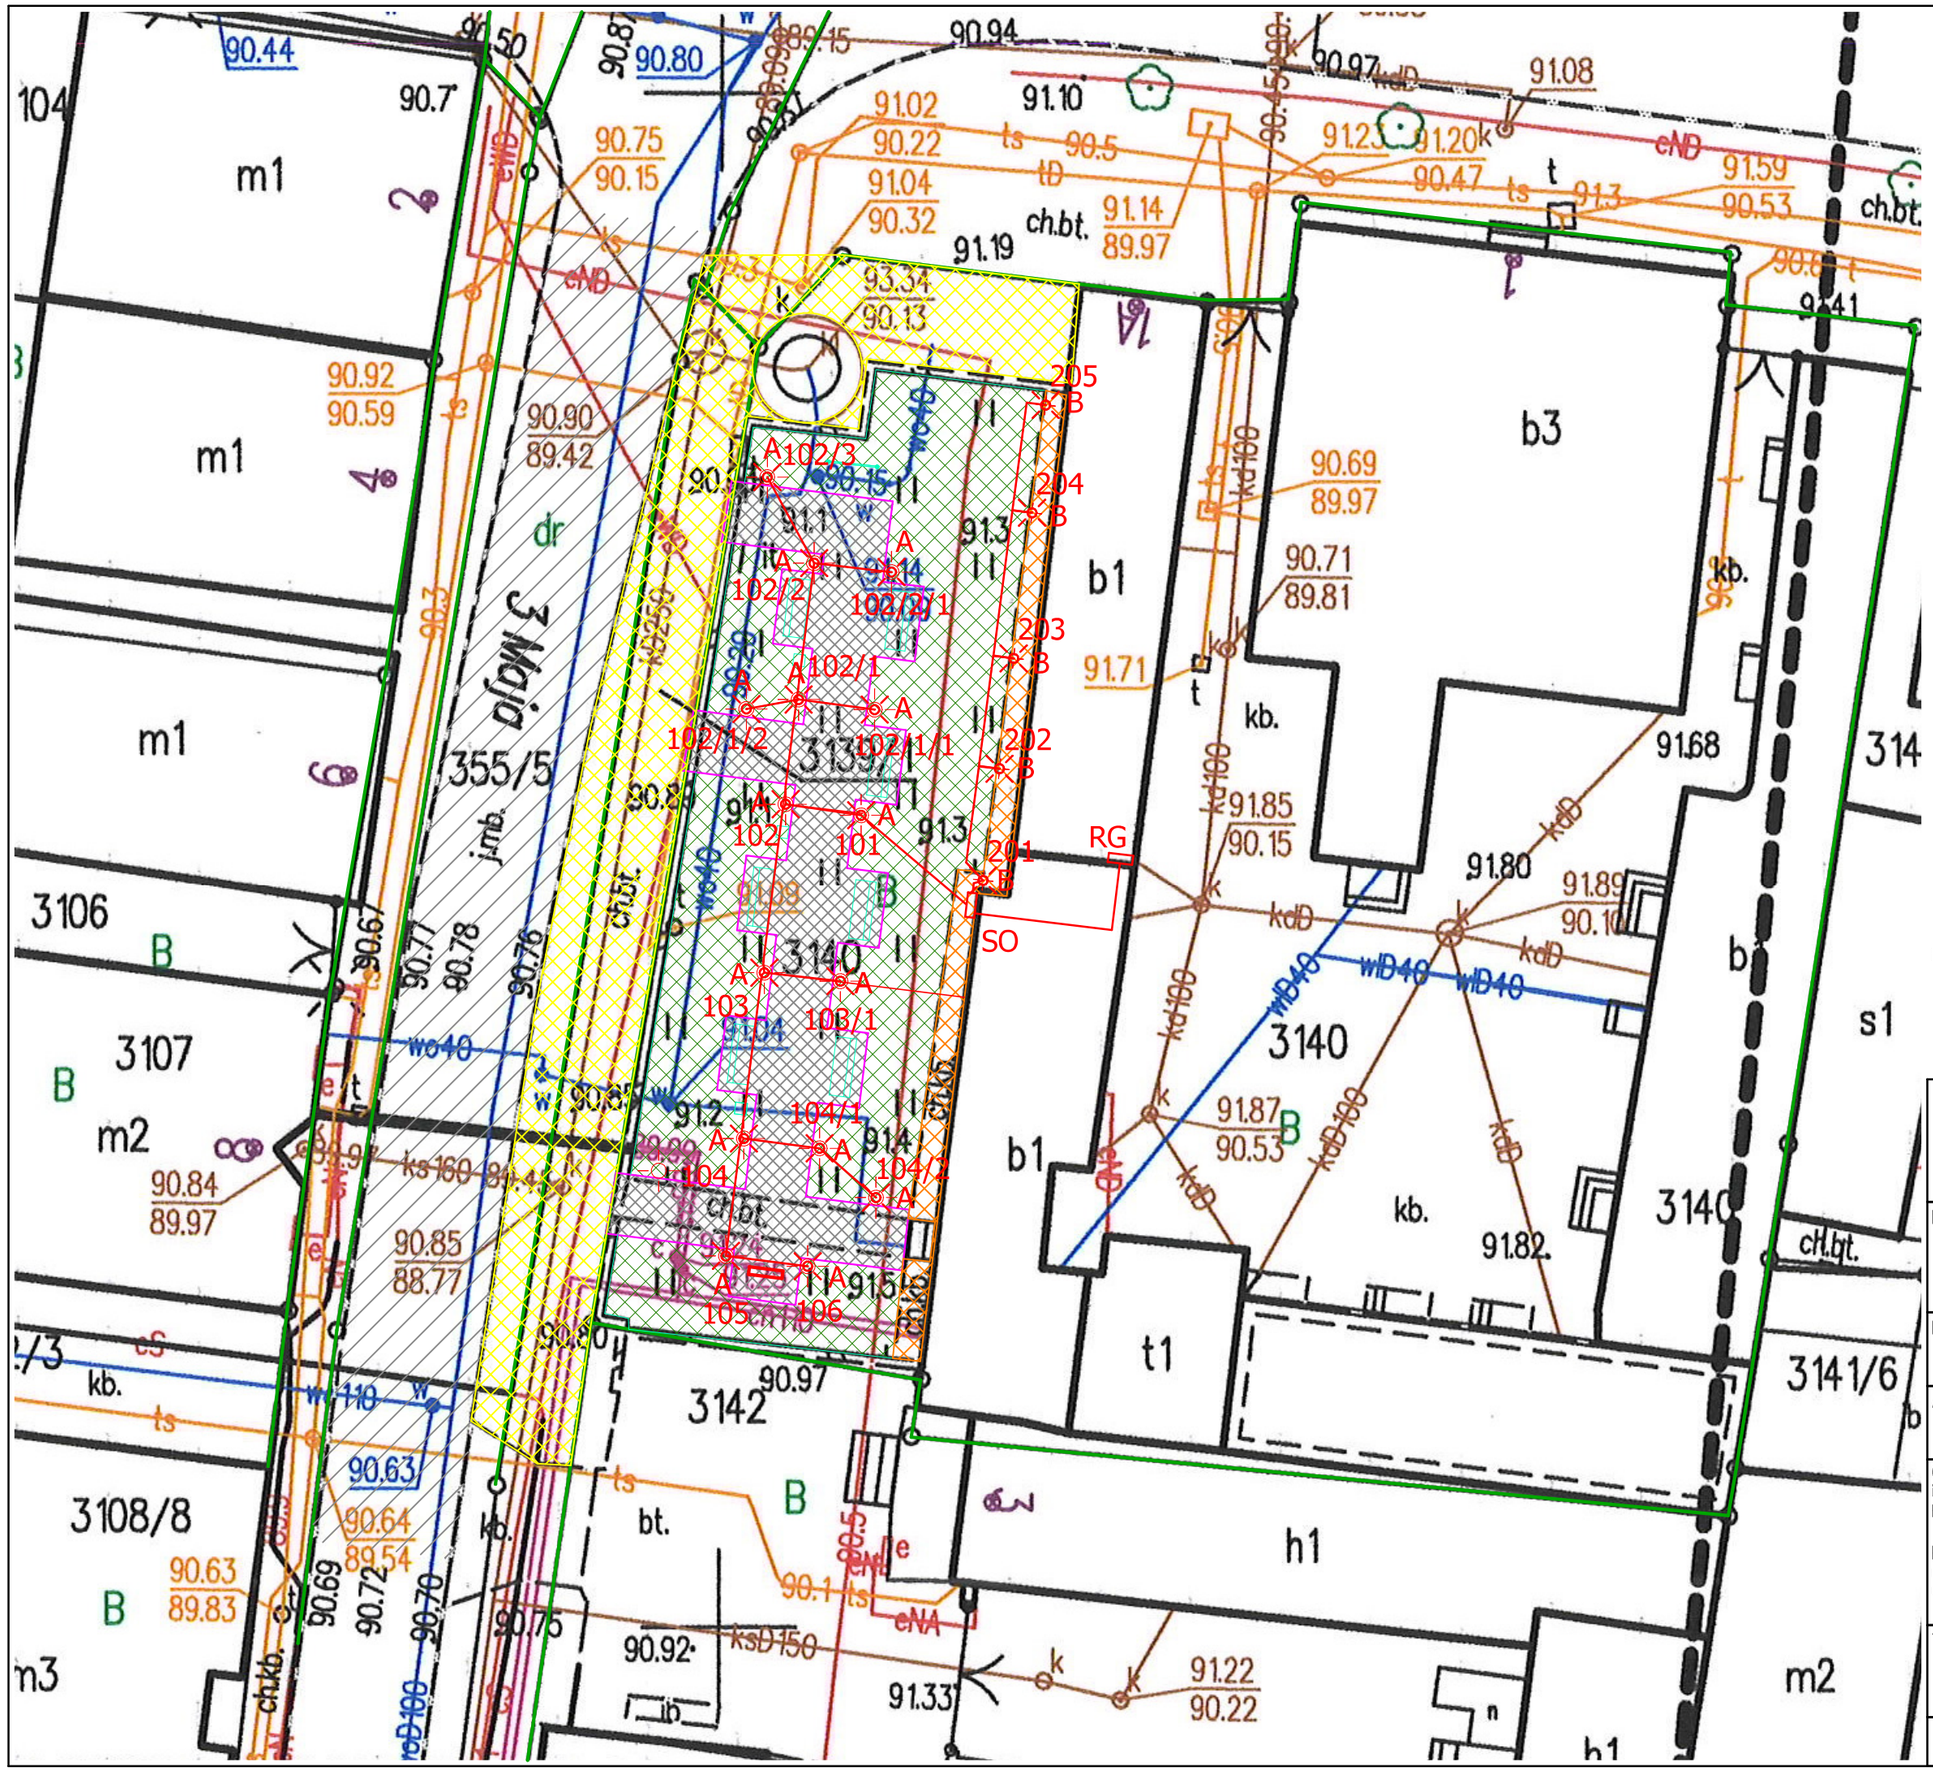

Rysunki należy rozpatrywać z rysunkami pozostałych branż. Wszystkie niezgodności należy zgłaszać projektantowi. Dane, specyfikacje, rysunki oraz inne informacje, są własnością firmy HOL–BUD i nie mogą być bez pisemnej zgody kopiowane, powielane oraz udostępniane stronie trzeciej do jakichkolwiek innych celów niż opisane w umowie.

BIURO ROZWOJU I REALIZACJI PROJEKTÓW BUDOWLANYCH
HOL–BUD sp. z o.o.
Gostynin, ul. Płocka 44a, tel./fax. (24) 235 42 05

Nazwa obiektu

BUDOWA OBIEKTÓW MAŁEJ ARCHITEKTURY WRAZ Z NIEZBĘDNĄ INFRASTRUKTURĄ I URZĄDZENIAMI

Inwestor

GMINA MIASTA GOSTYNINA

Adres inwestycji

OBRĘB EWID. GOSTYNIN, JEDNOSTKA EWID. GOSTYNIN
UL. 3–GO MAJA, DZIAŁKI NR EWID.3140, 3139/1

Opracowanie

inż. Robert Szafrański
E/1166/716/20 D/516/716/20

Projektant

mgr inż. Roman Pietrzak
uprawnienia nr UAN–N–V–147/TO/84

Temat rysunku

PROJEKT ZAGOSPODAROWANIA TERENU

Skala:	Data:	Numer
1:200	10 2025	E02