Załącznik do UCHWAŁY nr 241/XXXII/2021
Rady Miejskiej w Gostyninie z dnia 29 kwietnia 2021 r.

PROJEKT ZAGOSPODAROWANIA TERENU

OBIEKT: Miejsce wyznaczone do kąpieli Miejskiego Ośrodka Sportów Wodnych i Zimowych w Gostyninie Jezioro Bratoszewo

ADRES: ul. Dybanka Gostynin gm. Gostynin dz. nr ewid. 1152/5

INWESTOR: Miejski Ośrodek Sportów Wodnych i Zimowych w Gostyninie ul. Sportowa 1 09-500 Gostynin

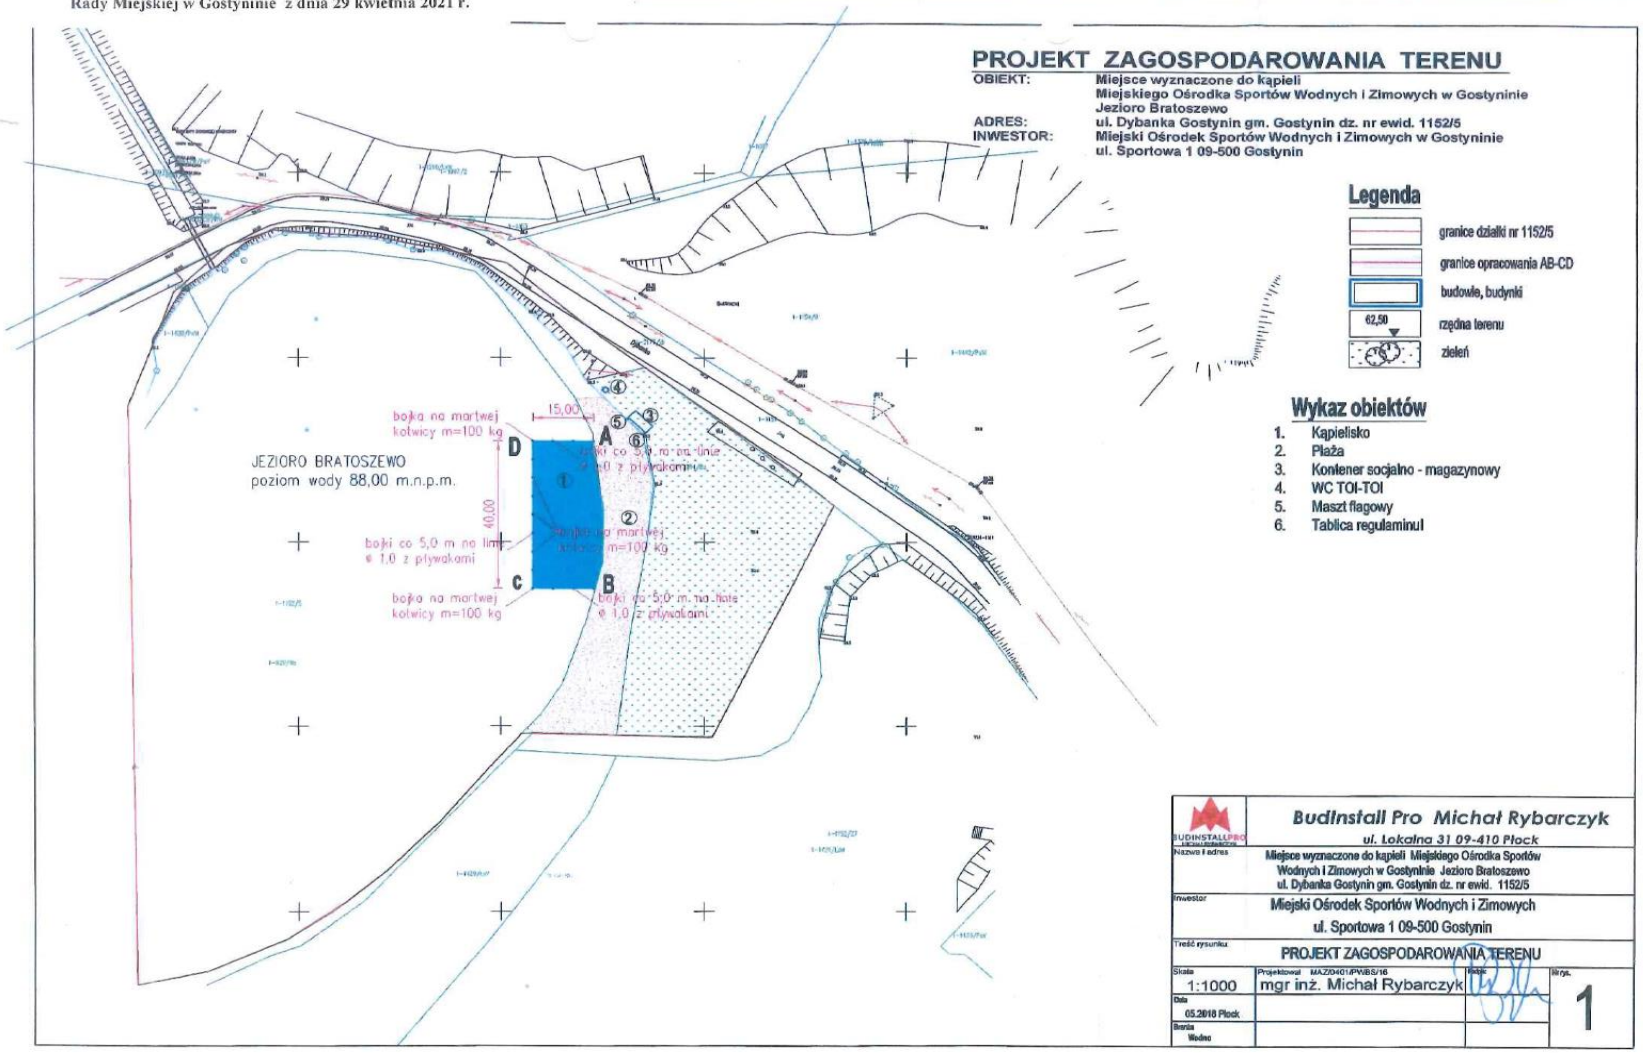

Legenda

- granice działki nr 1152/5
- granice opracowania AB-CD
- budowle, budynki
- 62,50 rzędna terenu
- zieleń

Wykaz obiektów

1. Kąpielisko
2. Plaża
3. Kontener socjalno - magazynowy
4. WC TOI-TOI
5. Maszt flagowy
6. Tablica regulaminu

	BudInstall Pro Michał Rybarczyk ul. Lokalna 31 09-410 Płock
Nazwa i adres	Miejsce wyznaczone do kąpieli Miejskiego Ośrodka Sportów Wodnych i Zimowych w Gostyninie Jezioro Bratoszewo ul. Dybanka Gostynin gm. Gostynin dz. nr ewid. 1152/5
Inwestor	Miejski Ośrodek Sportów Wodnych i Zimowych ul. Sportowa 1 09-500 Gostynin
Treść rysunku	PROJEKT ZAGOSPODAROWANIA TERENU
Skala 1:1000	Projektował MAZI/0401/PWBS/16 mgr inż. Michał Rybarczyk
Data 05.2018 Płock	
Branża Wodno	
Rysunek	Nr rys. 1