

## PROJEKT ZAGOSPODAROWANIA TERENU

**OBIEKT:** Kąpielisko Miejskiego Ośrodka Sportu i Rekreacji w Goszynie






**ADRES:** Jezioro Bratoszewo

**INWESTOR:** ul. Dybanka Goszyna gm. Goszyna dz. nr ewid. 1152/5

Miejski Ośrodek Sportu i Rekreacji w Goszynie


ul. Sportowa 1 09-500 Goszyna


### Legenda

-  granica działki nr 1152/5
-  zasięg oddziaływania granicę opracowania AB-CD
-  budynki, budynki
-  trzypolny teren
-  zieleni

### Wykaz obiektów

1. Kąpielisko
2. Plaża
3. Kontener socjalno - magazynowy
4. WC TOI-TOI
5. Maszt flagowy
6. Tablica regulaminu
7. Należy dwa stanowiska

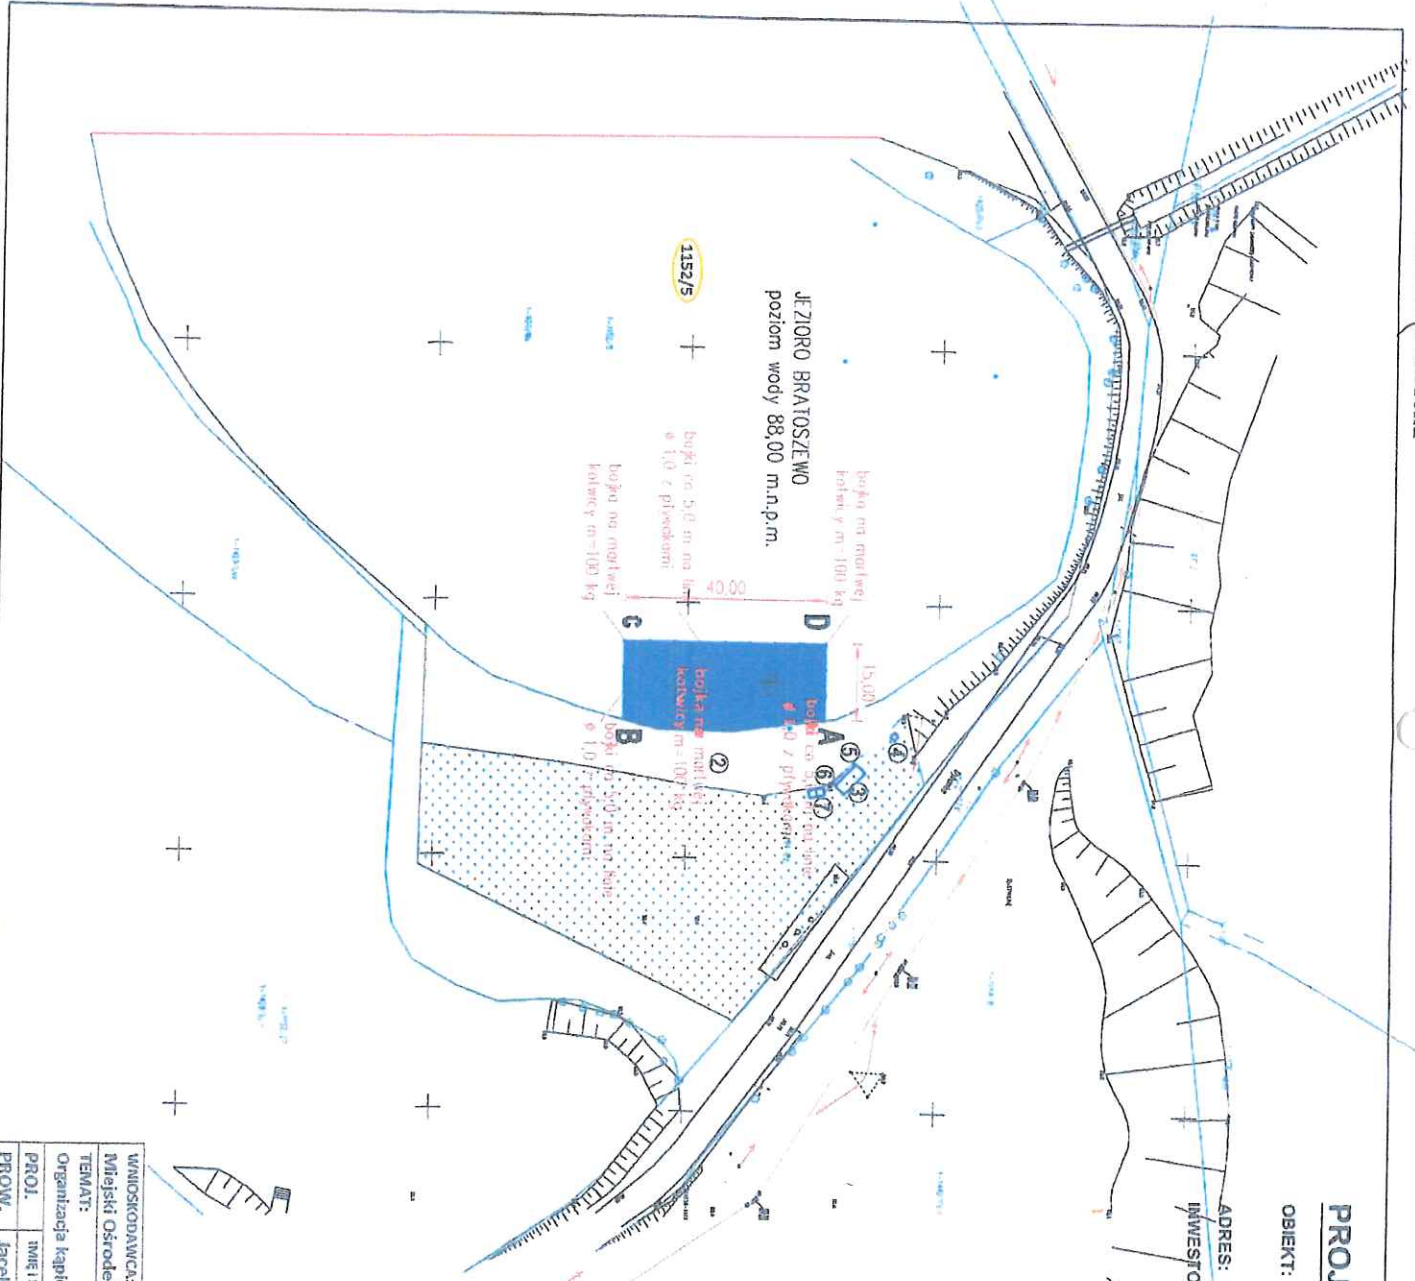

<b>WNIOSKODAWCA:</b>		<b>TYTUŁ:</b>	
Miejski Ośrodek Sportu i Rekreacji w Goszynie, ul. Sportowa 1, 09-500 Goszyna		Plan zagospodarowania	
<b>TEMAT:</b> Organizacja kąpieliska na jeziorze Bratoszewo w m. Goszynie			
<b>PROJ.</b>	<b>IMIE I NAZWISKO</b>	<b>NR UPRAWNIENI</b>	<b>DATA</b>
<b>PROW.</b>	Jacek Morawski	19/02/1042/WW/6522/01	09.2021
	<b>PODPIS</b>	<b>NUMER WYSWI</b>	<b>SKALA</b>
		RV.S. nr 1	1:500