

Przedsiębiorstwo Geodezyjne  
 «G E O M A X»  
 00-500 Gostynin, ul. Dębanka 2  
 59-40

nr rob. 14/96

obręb: GOSTYNIN  
 gmina: Gostynin  
 woj. płockie

MAPA DO CELÓW PRAWNYCH

WYKAZ POWIERZCHNI

SKALA 1:2 000

ZALĄCZNIK NR 1A

do Uchwały Nr 219/XXXIV/96 Rady Miejskiej w Gostyninie z dnia 24 września 1996 r.  
 w sprawie zmiany miejscowego planu ogólnego zagospodarowania  
 przestrzennego miasta GOSTYNINA

arkusz 44

PROJEKTANT:  
 mgr Barbara Piosik  
 upr. urb. 851/89



właściciel: GMINA MIEJSKA GOSTYNIN

podstawa prawna: KW 10 113 (Sąd Rejonowy w Gostyninie)  
 nr jednostki rejestrowej - 3

arkusz mapy	numer działki	powierzchnia działki (ha)	pow. użytku w działce
3	350/1	0.5743	Ps VI - 0.5527
			dr - 0.0216
	350/2	15.9977	Ls V - 15.7905
			rowy - 0.0352
razem		16.5720	N - 0.1720

Słownie razem: szesnaście hektarów, pięć tysięcy siedemset dwadzieścia metrów kw.


Urząd Wojewódzki w Płocku  
 Wydział Geodezji i Gospodarki Gruntami  
 Wojewódzki Ośrodek Dokumentacji  
 Geodezyjnej i Kartograficznej  
 EWIDENCJA GRUNTÓW I BUDYNKÓW  
 na 500 GOSTYNIN, ul. Dębanka 2

Wykonano w Płocku, dnia 24.09.1996 r.  
 przez: mgr Barb. Piosik  
 mgr inż. Andrzej Skrzypczak

wykreśliła: B. Szymańska  
 KIEROWNIK ROBOTY

mgr inż. Andrzej Skrzypczak

GOSTYNIN, DN. 24.01.1996r.

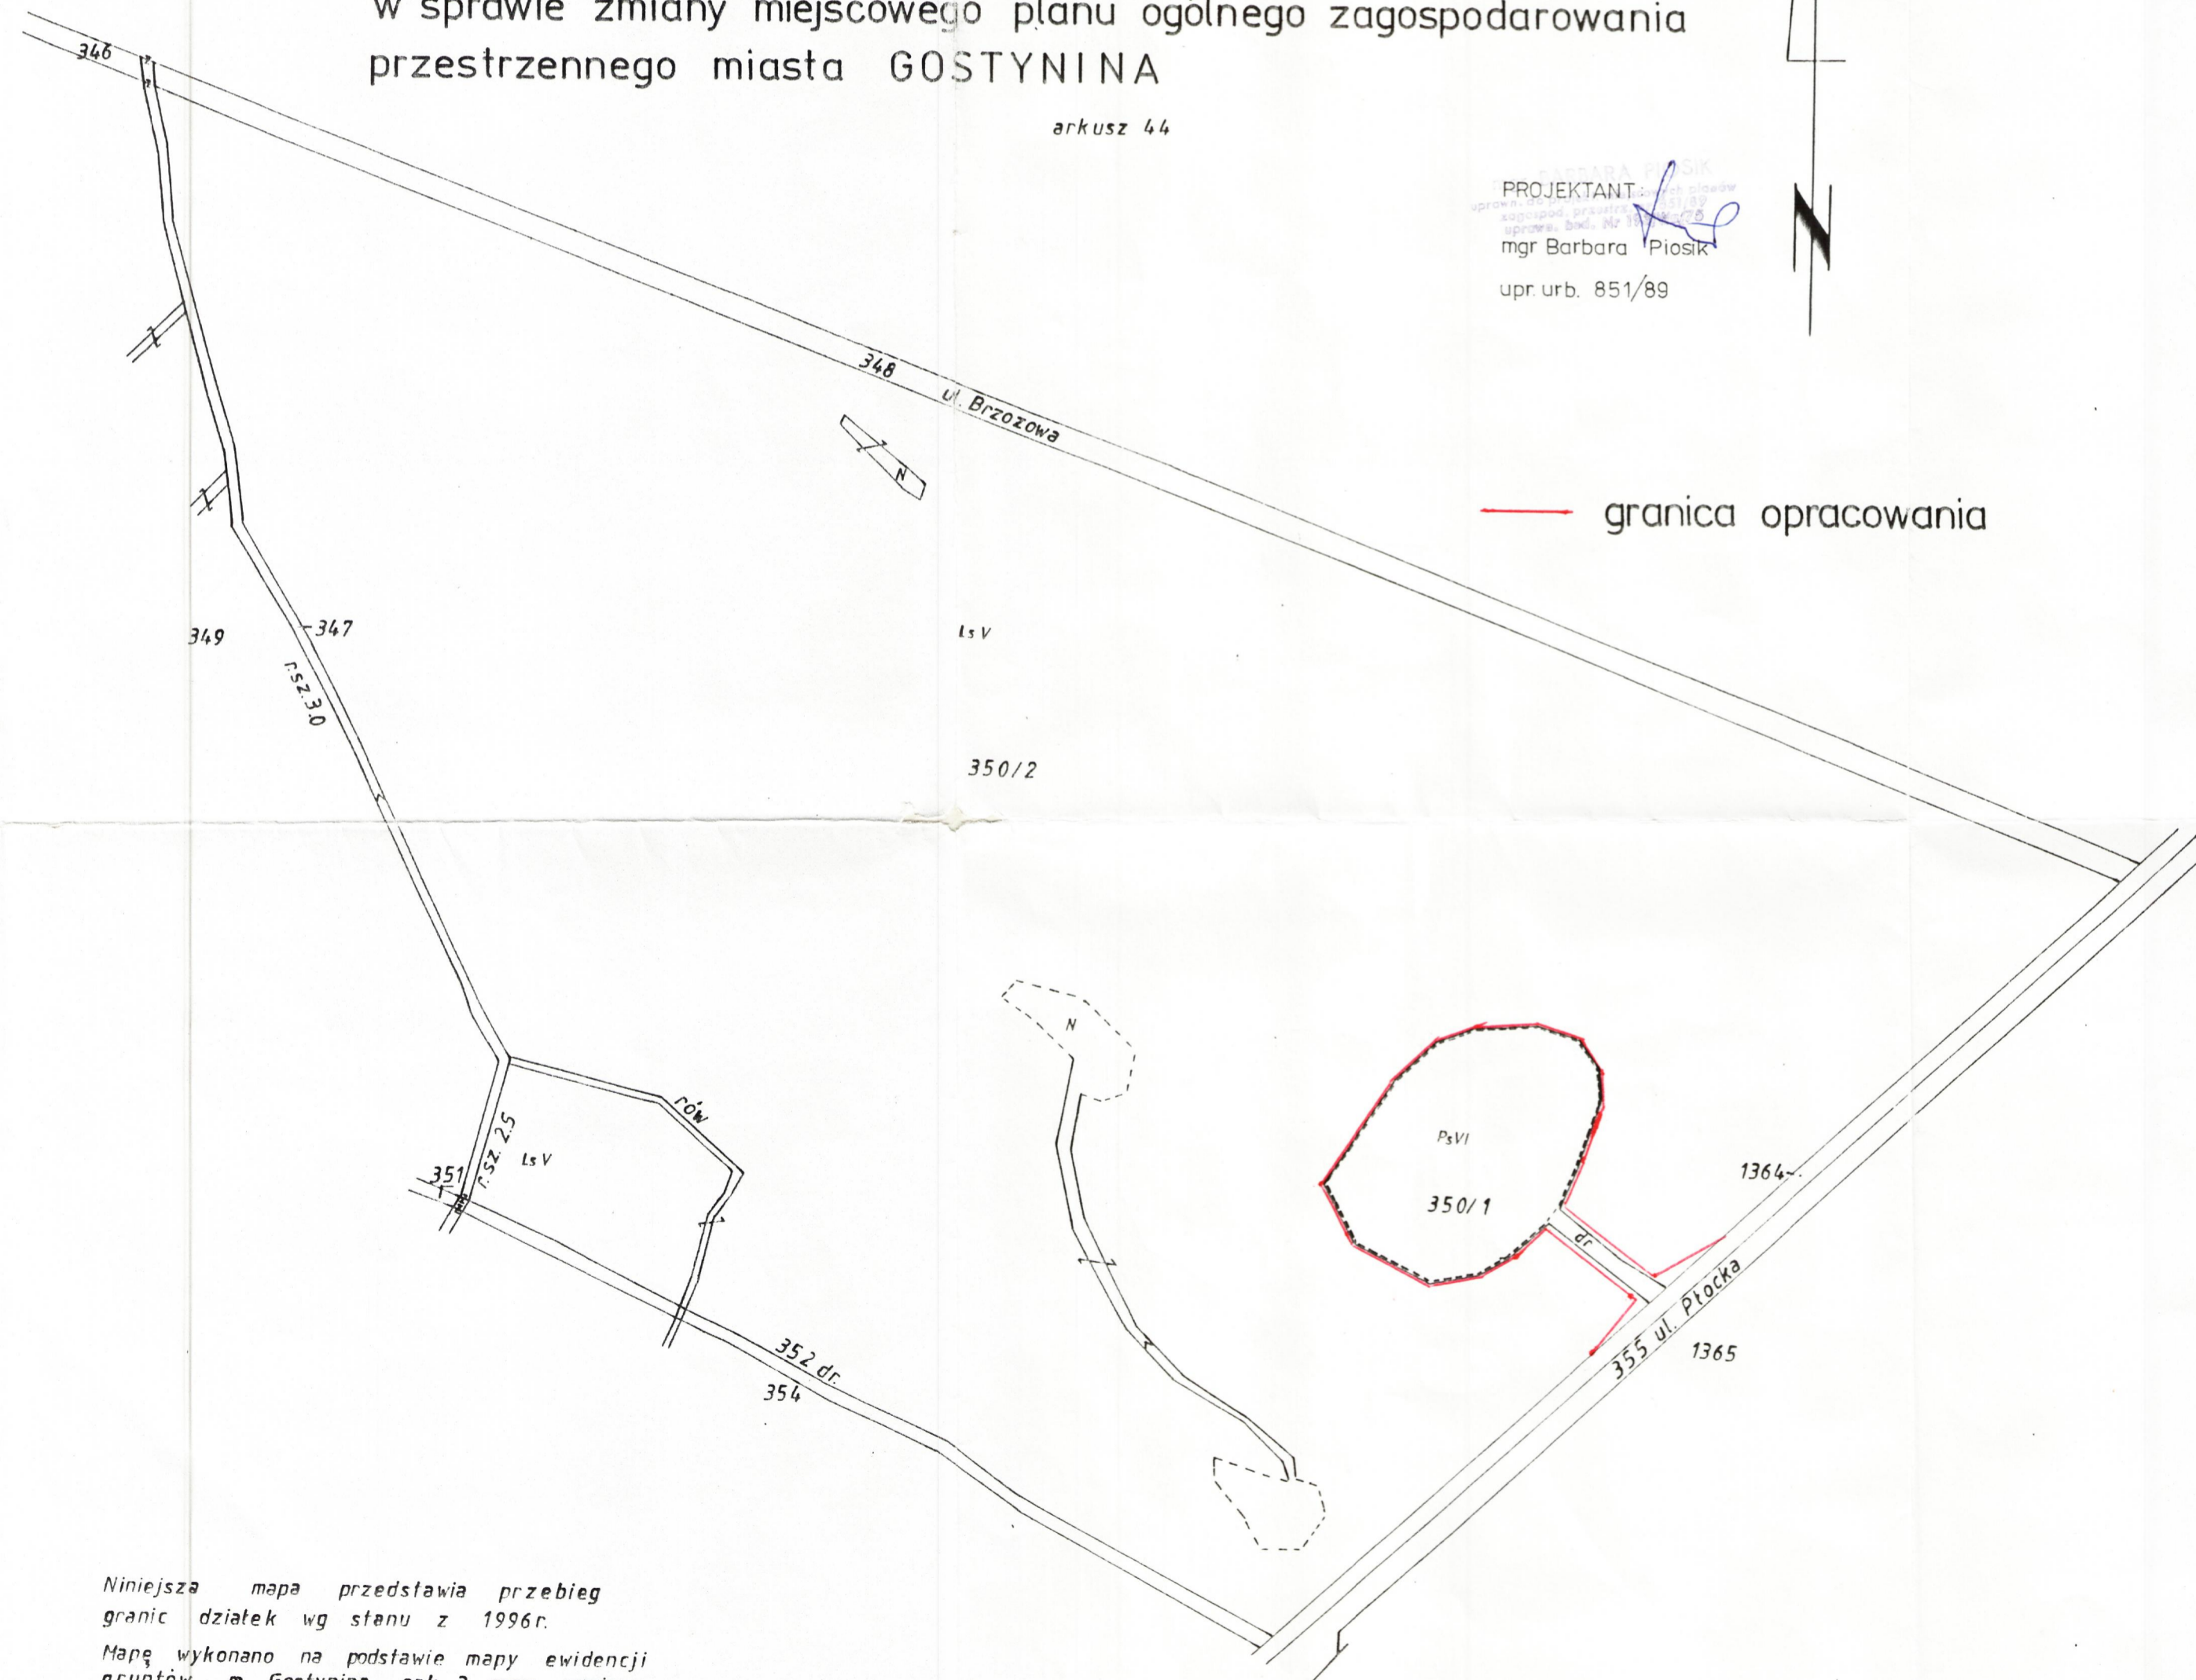

Niniejsza mapa przedstawia przebieg granic działek wg stanu z 1996r.  
 Mapę wykonano na podstawie mapy ewidencji gruntów m Gostynina, ark. 3 oraz pomiaru uzupełniającego z 1996r.

Urząd Wojewódzki w Płocku, Wydział Geodezji i Gospodarki Gruntami, Wojew. Ośrodek Dokumentacji Geodezyjnej i Kartograficznej filia w Gostyninie  
 Wpisano do ewidencji w ośrodku w dniu 06.04.11 nr 2215-176/96  
 (Podstawa: art. 9 dekretu z dnia 13 czerwca 1956 r. o państwowej służbie geodezyjnej i kartograficznej Dz.U. Nr 25 poz. 145)  
 D.Z. 196/96 data 06.04.11 ze zgodność z oryginałem imię i nazwisko oraz stanowisko służbowe Słarszy Inspektor

Andrzej Skrzypczak