


Załącznik nr 1 do Uchwały Nr 70/IX/2019
Rady Miejskiej w Gostyninie
z dnia 30 kwietnia 2019 r.

PROJEKT ZAGOSPODAROWANIA TERENU


OBIEKT: Kapitał Mijskiego Ośrodka Sportów Wodnych i Zimowych w Gostyninie
Jezioro Bratoszewo
ul. Dybanka Gostynin gm. Gostynin dz. nr ewid. 1152/5
ADRES: Miejski Ośrodek Sportów Wodnych i Zimowych w Gostyninie
ul. Sportowa 1 09-500 Gostynin
INWESTOR:

Legenda

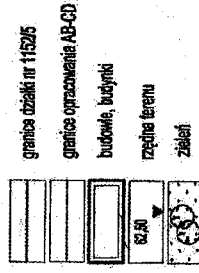

Wykaz obiektów

1. Kapitał
2. Plaża
3. Kontener socjalno - magazynowy
4. WC TOI-TOI
5. Maszt flagowy
6. Tablica regulaminu

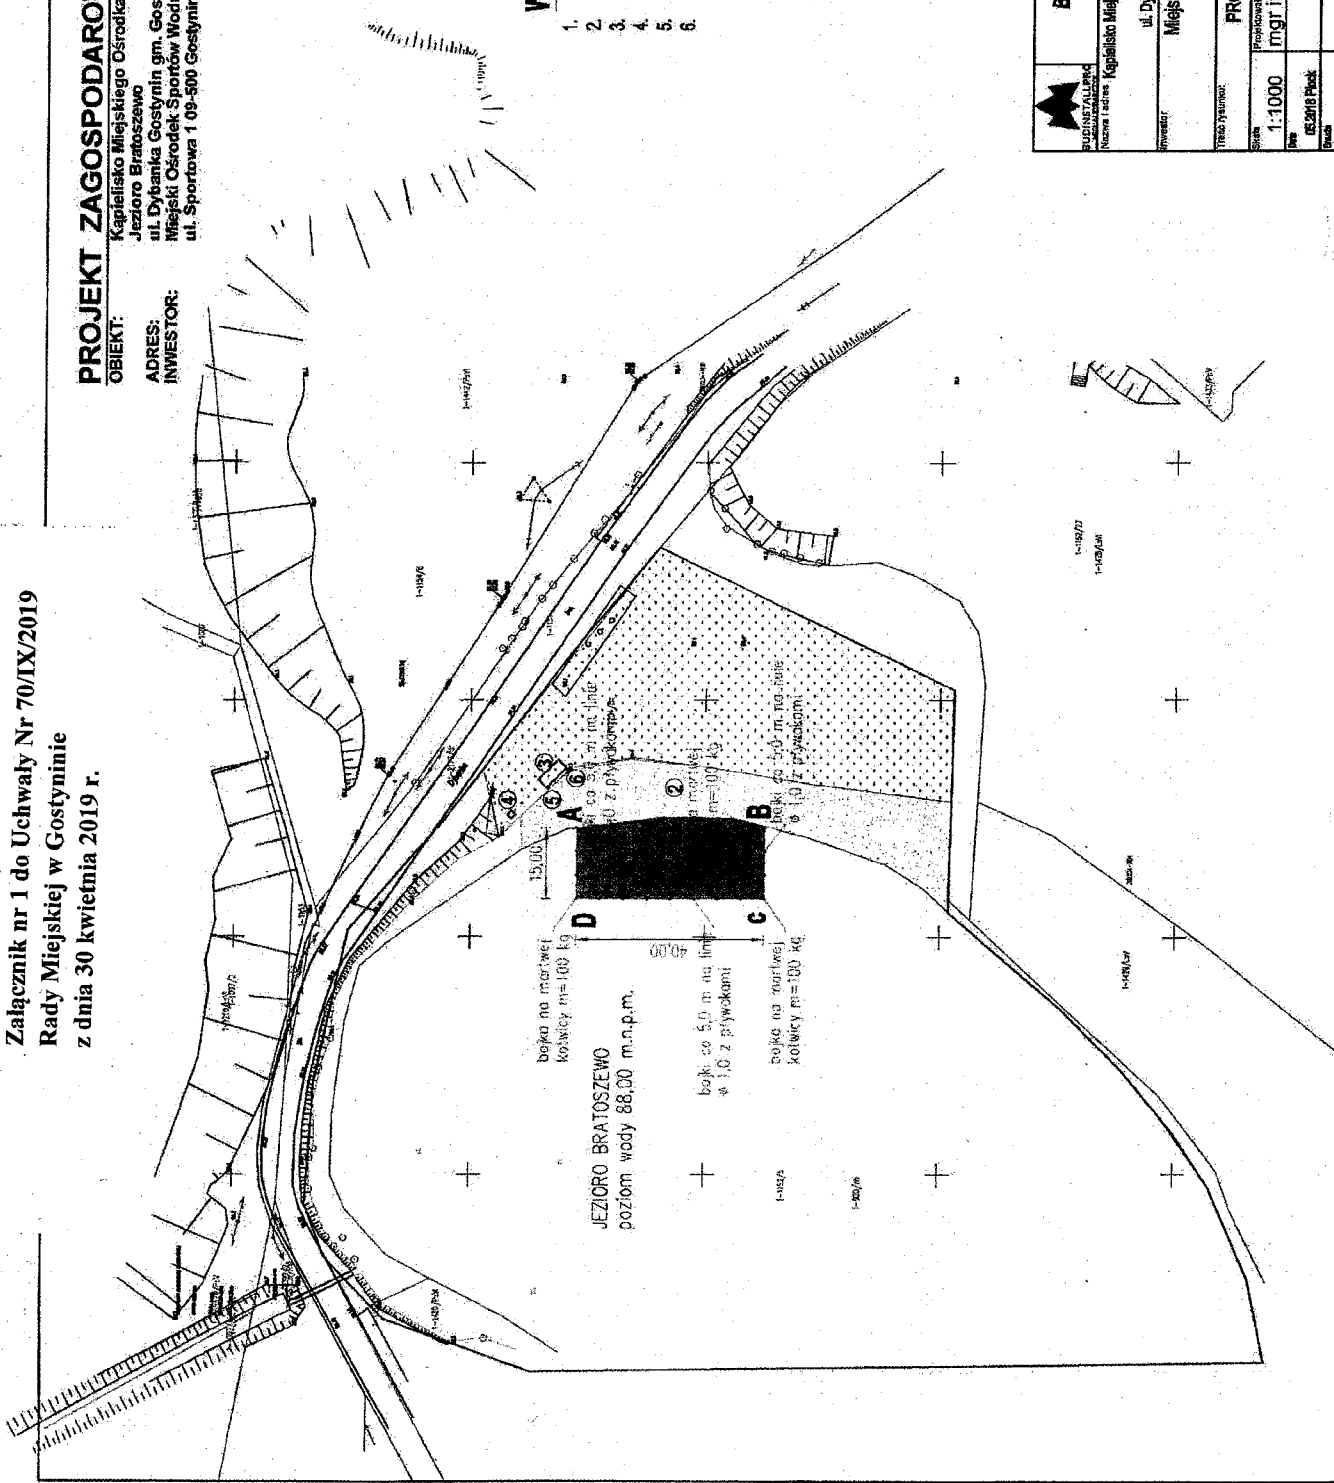

	Budinstall Pro Michał Rybarczyk
	ul. Lokalna 31.09-410 Heck
Nazwa i adres	Kapitał Mijskiego Ośrodka Sportów Wodnych i Zimowych w Gostyninie Jezioro Dybanka ul. Dybanka Gostynin gm. Gostynin dz. nr ewid. 1152/5
Opis	Miejski Ośrodek Sportów Wodnych i Zimowych ul. Sportowa 1 09-500 Gostynin
Typ i numer	PROJEKT ZAGOSPODAROWANIA TERENU
Skala	1:1000
Imię i nazwisko	mgr inż. Michał Rybarczyk
Dotyczy	05.2018 Plac
Strona	1