


Plan orientacyjny miasta Gostynina

skala 1:25 000



LEGENDA

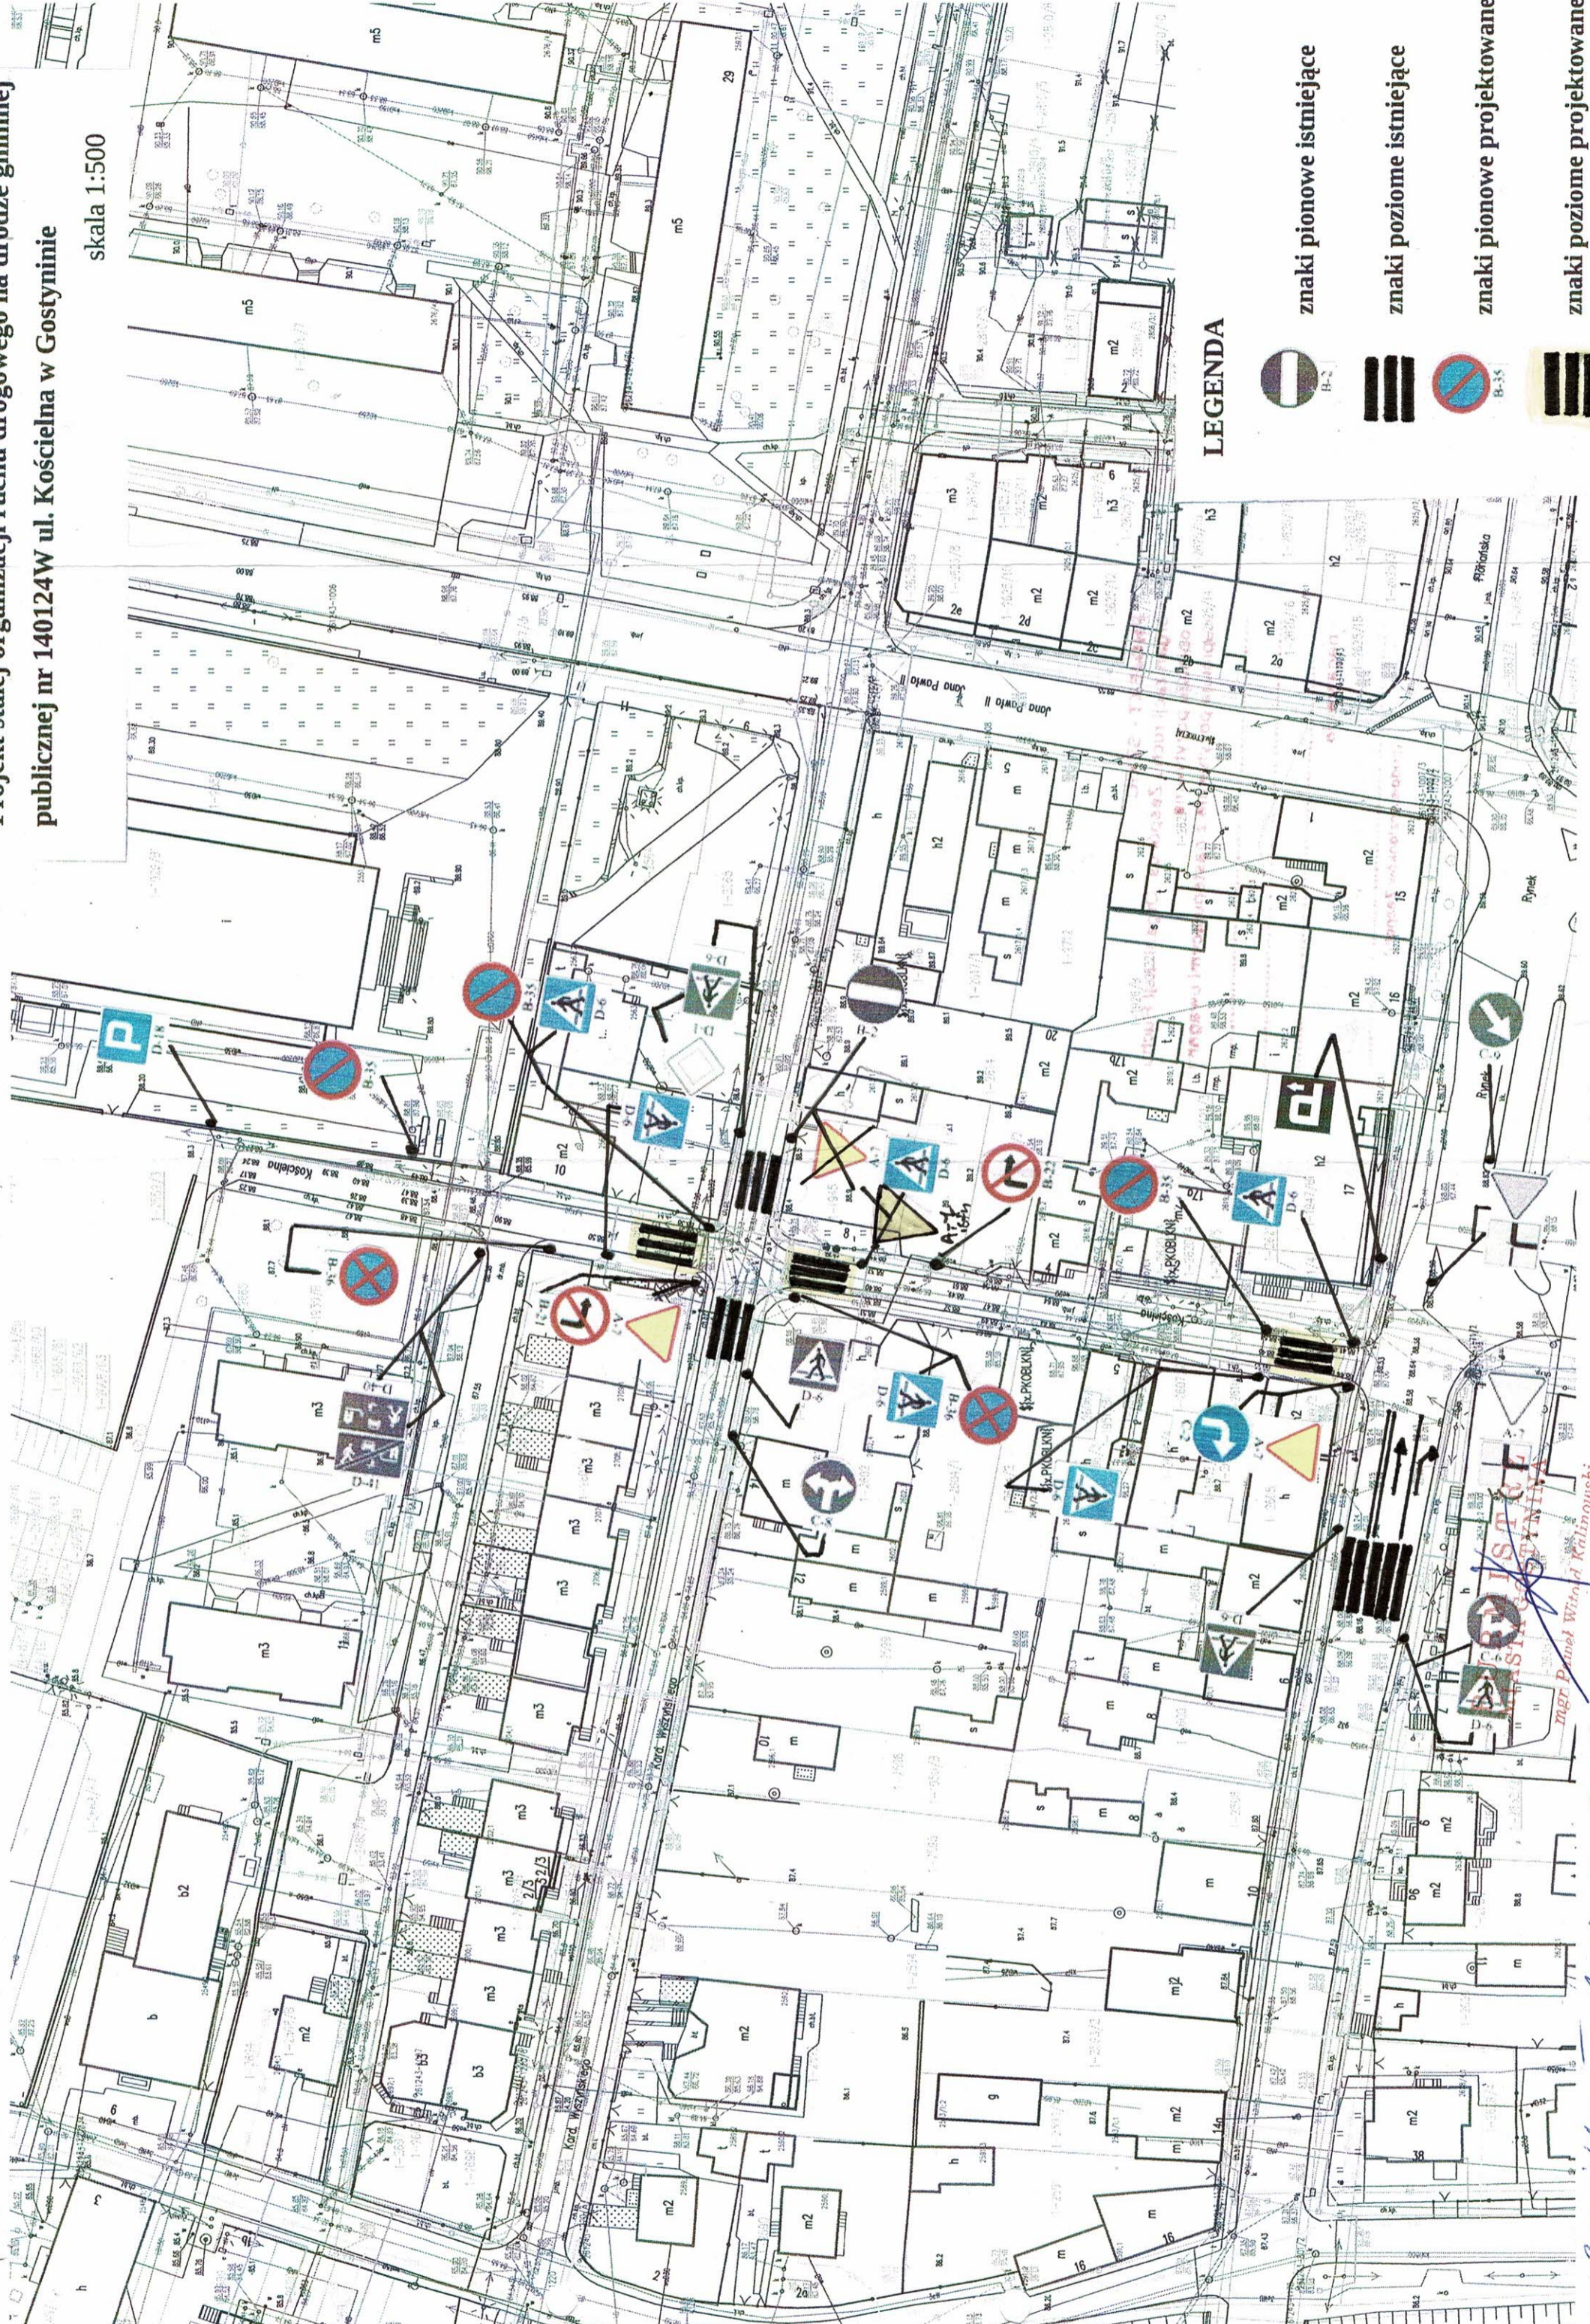

znaki pionowe istniejące



znaki poziome istniejące



znaki pionowe projektowane



znaki poziome projektowane

mgr Paweł Witold Kulinowski
Projektant
mgr Andrzej Osiatka
Projektant