Projekt organizacji ruchu drogowego miasteczka rowerowego przy ul. Gen. Józefa Bema w Gostyninie na terenie Szkoły Podstawowej nr 3.

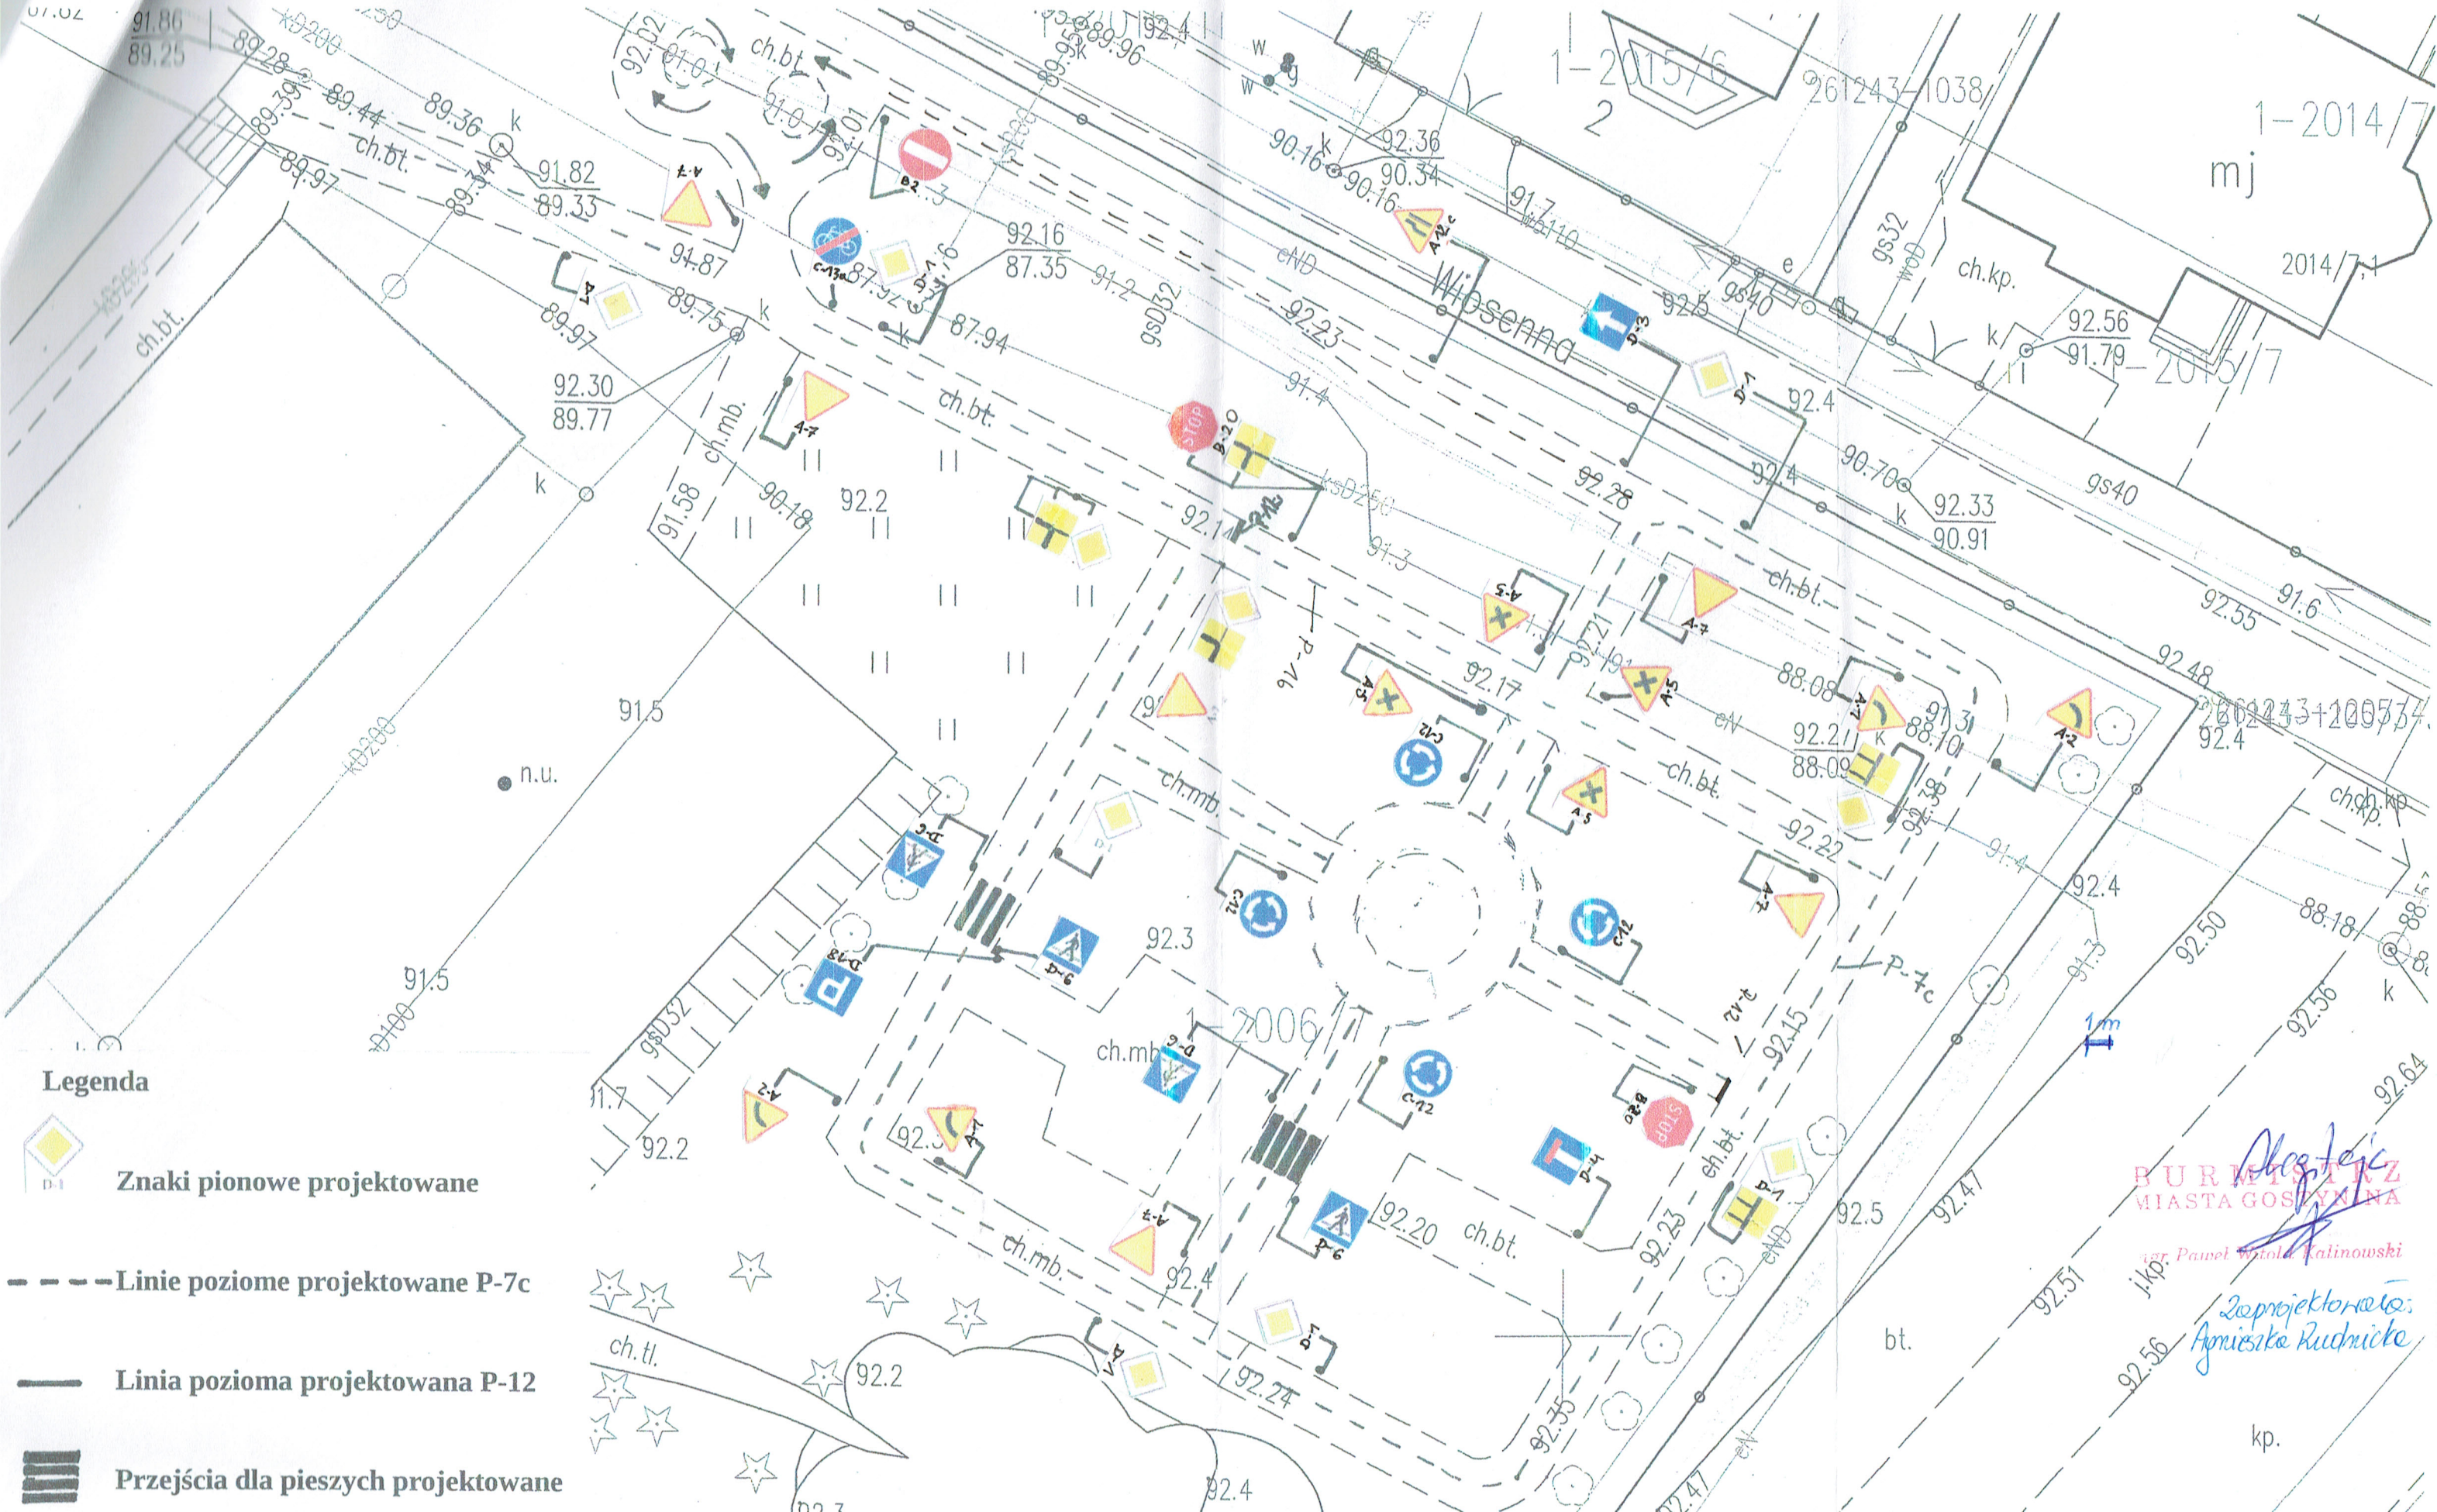

Legenda

- **Znaki pionowe projektowane**
- **Linie poziome projektowane P-7c**
- **Linia pozioma projektowana P-12**
- **Przejścia dla pieszych projektowane**

BURMISTRZ MIASTA GOSTYNINA
mgr. Paweł Witold Malinowski

Zaprojektowała: Agnieszka Rudnicka