


# MIEJSCOWY PLAN ZAGOSPODAROWANIA PRZESTRZENNEGO terenu położonego przy ul. BAGNISTEJ w GOSTYNINIE

## RYСУNEK PLANU

### SKALA 1:1000

# 4

Załącznik do Uchwały Nr 119/XVIII/08  
Rady Miejskiej w GOSTYNINIE  
z dnia 27 lutego 2008r.

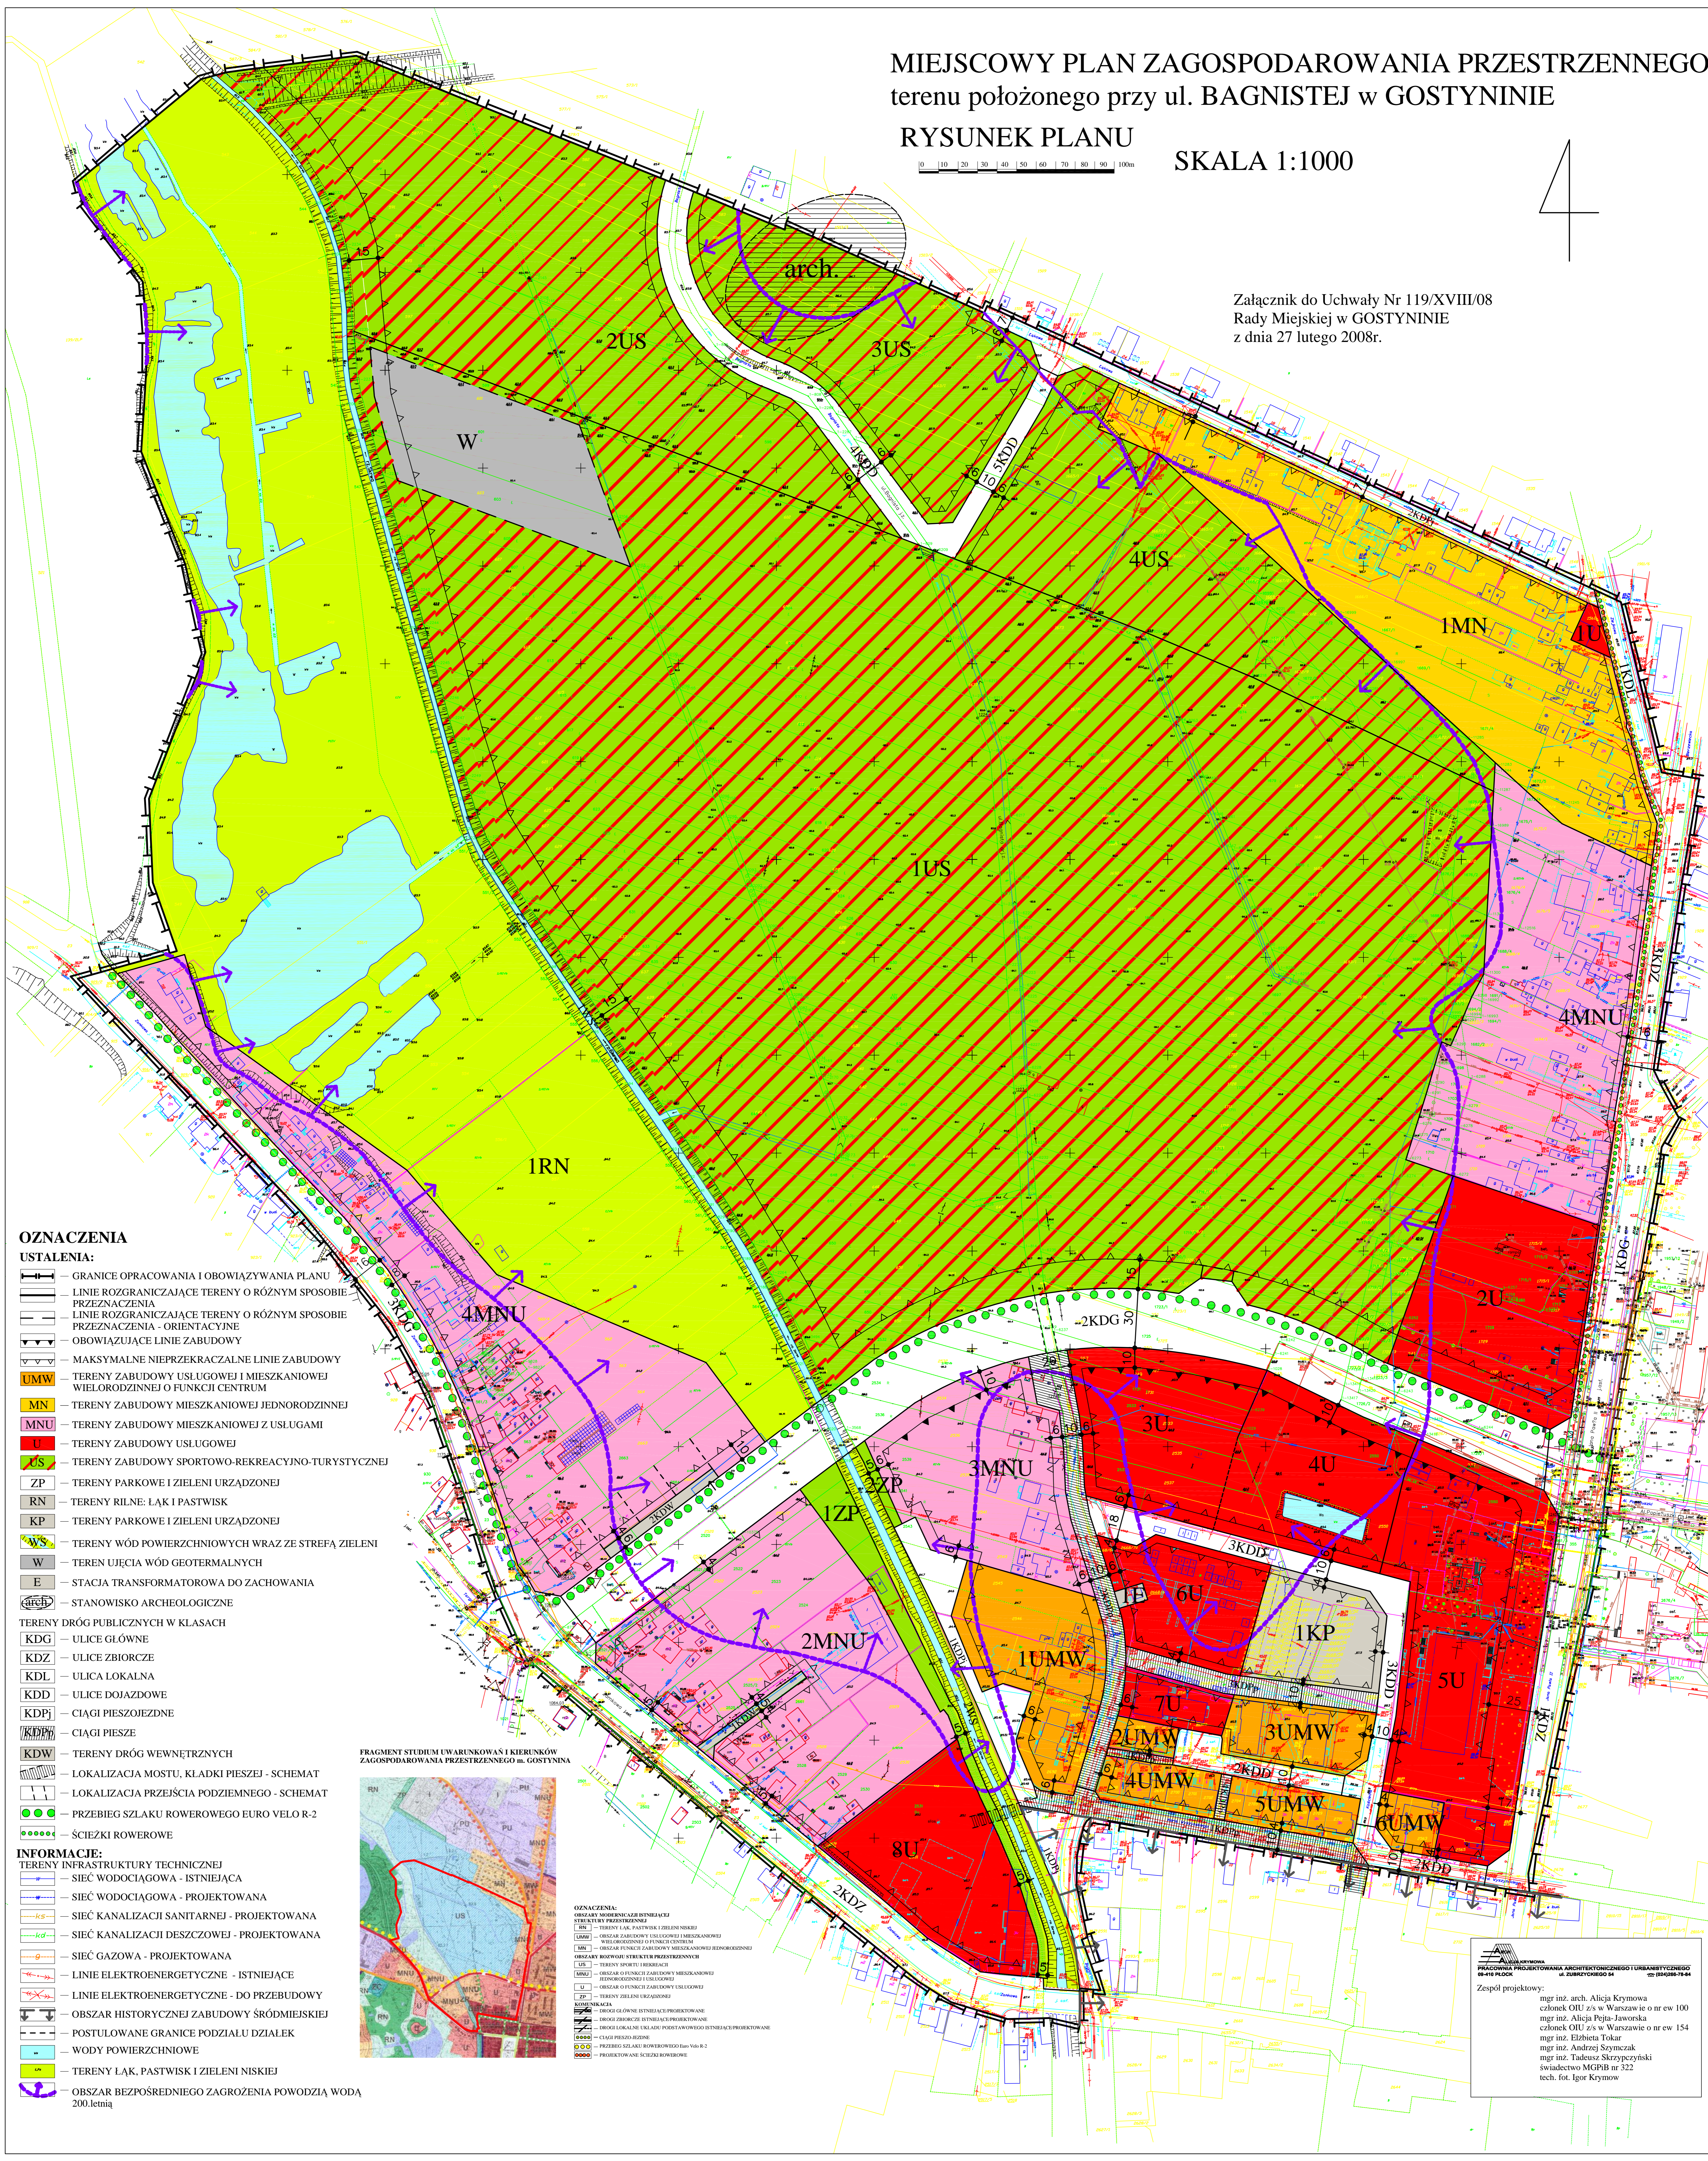

### OZNACZENIA


#### USTALENIA:

- GRANICE OPRACOWANIA I OBOWIĄZYWANIA PLANU
- LINIE ROZGRANICZAJĄCE TERENY O RÓŻNYM SPOSOBIE PRZEZNACZENIA
- LINIE ROZGRANICZAJĄCE TERENY O RÓŻNYM SPOSOBIE PRZEZNACZENIA - ORIENTACYJNE
- OBOWIĄZUJĄCE LINIE ZABUDOWY
- MAKSYMALNE NIEPRZEKRACZALNE LINIE ZABUDOWY
- UMW — TERENY ZABUDOWY USŁUGOWEJ I MIESZKANIOWEJ WIELORODZINNEJ O FUNKCJI CENTRUM
- MN — TERENY ZABUDOWY MIESZKANIOWEJ JEDNORODZINNEJ
- MNU — TERENY ZABUDOWY MIESZKANIOWEJ Z USŁUGAMI
- U — TERENY ZABUDOWY USŁUGOWEJ
- US — TERENY ZABUDOWY SPORTOWO-REKREACYJNO-TURYSTYCZNEJ
- ZP — TERENY PARKOWE I ZIELENI URZĄDZONEJ
- RN — TERENY RILNE: ŁĄK I PASTWISK
- KP — TERENY PARKOWE I ZIELENI URZĄDZONEJ
- WS — TERENY WÓD POWIERZCHNIOWYCH WRAZ ZE STREFĄ ZIELENI
- W — TEREN UJĘCIA WÓD GEOTERMALNYCH
- E — STACJA TRANSFORMATOROWA DO ZACHOWANIA
- STANOWISKO ARCHEOLOGICZNE
- TERENY DRÓG PUBLICZNYCH W KLASACH
- KDG — ULICE GŁÓWNE
- KDZ — ULICE ZBIORCZE
- KDL — ULICA LOKALNA
- KDD — ULICE DOJAZDOWE
- KDP — CIĄGI PIESZOJEZDNE
- CIĄGI PIESZE
- KDW — TERENY DRÓG WEWNĘTRZNYCH
- LOKALIZACJA MOSTU, KŁADKI PIESZEJ - SCHEMAT
- LOKALIZACJA PRZEJŚCIA PODZIEMNEGO - SCHEMAT
- PRZEBIEG SZLAKU ROWEROWEGO EURO VELO R-2
- ŚCIEŻKI ROWEROWE

#### INFORMACJE:

- TERENY INFRASTRUKTURY TECHNICZNEJ
- SIEĆ WODOCIĄGOWA - ISTNIEJĄCA
- SIEĆ WODOCIĄGOWA - PROJEKTOWANA
- SIEĆ KANALIZACJI SANITARNEJ - PROJEKTOWANA
- SIEĆ KANALIZACJI DESZCZOWEJ - PROJEKTOWANA
- SIEĆ GAZOWA - PROJEKTOWANA
- LINIE ELEKTROENERGETYCZNE - ISTNIEJĄCE
- LINIE ELEKTROENERGETYCZNE - DO PRZEBUDOWY
- OBSZAR HISTORYCZNEJ ZABUDOWY ŚRÓDMIEJSKIEJ
- POSTULOWANE GRANICE PODZIAŁU DZIAŁEK
- WODY POWIERZCHNIOWE
- TERENY ŁĄK, PASTWISK I ZIELENI NISKIEJ
- OBSZAR BEZPOŚREDNIEGO ZAGROZENIA POWODZIĄ WODĄ 200-letnią

FRAGMENT STUDIUM UWARUNKOWAŃ I KIERUNKÓW ZAGOSPODAROWANIA PRZESTRZENNEGO m. GOSTYNINIA

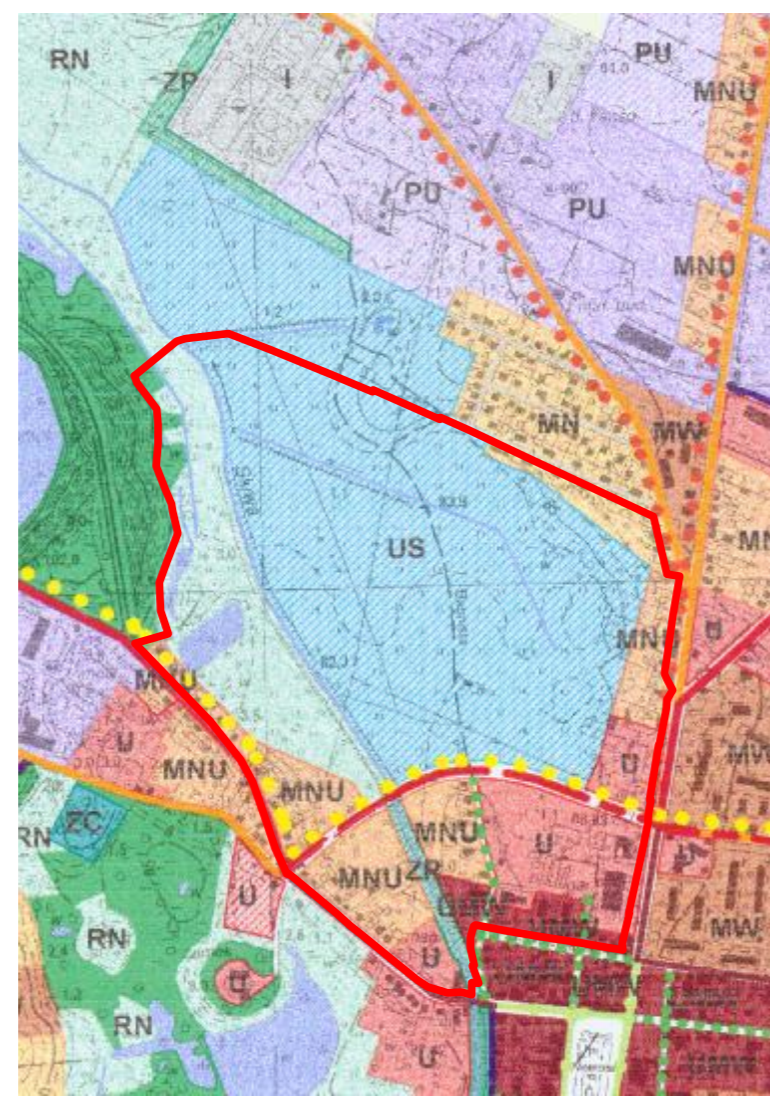

- OZNACZENIA:
- OBSZAR MODERNIZACJI SYSTEMU SYGNAŁIZACJI PRZESTRZENNEJ
- TERENY I ŁĄK PASTWISK I ZIELENI NISKIEJ
- OBSZAR ZABUDOWY USŁUGOWEJ I MIESZKANIOWEJ WIELORODZINNEJ O FUNKCJI CENTRUM
- OBSZAR FUNKCJI ZABUDOWY MIESZKANIOWEJ JEDNORODZINNEJ
- OBSZARY ROZWOJU STRUKTURY PRZESTRZENNEJ
- TERENY SPORTU I REKREACJI
- OBSZAR FUNKCJI ZABUDOWY MIESZKANIOWEJ JEDNORODZINNEJ I USŁUGOWEJ
- OBSZAR FUNKCJI ZABUDOWY USŁUGOWEJ
- TERENY ZIELENI URZĄDZONEJ
- ZP — TERENY ZIELENI URZĄDZONEJ
- KOMUNIKACJA
- DRÓG GŁÓWNE ISTNIEJĄCE/PROJEKTOWANE
- DRÓG ZBIORCZE ISTNIEJĄCE/PROJEKTOWANE
- DRÓG LOKALNE I ULICZKI POKRYTE WYKONANE/PROJEKTOWANE
- CIĄGI PIESZOJEZDNE
- CIĄGI PIESZE
- PRZEBIEG SZLAKU ROWEROWEGO EURO VELO R-2
- PROJEKTOWANE ŚCIEŻKI ROWEROWE

Pracownia Projektowania Architektonicznego i Urbanistycznego  
ul. Dworkowa 14  
Zespół projektowy:  
mgr inż. arch. Alicja Krymowa  
członek OIU z/s w Warszawie o nr ew 100  
mgr inż. Alicja Pejta-Jaworska  
członek OIU z/s w Warszawie o nr ew 154  
mgr inż. Elżbieta Tokar  
mgr inż. Andrzej Szymczak  
mgr inż. Tadeusz Skrzypczyński  
świadectwo MGPIB nr 322  
tech. fot. Igor Krymow